



АДМИНИСТРАЦИЯ
Муниципального района
«ЖУКОВСКИЙ РАЙОН»
Калужской области

ПОСТАНОВЛЕНИЕ
г. Жуков

от **09.01.2024**

№ 31

**Об установлении публичного сервитута
в отношении земельных участков**

Рассмотрев ходатайство органа местного самоуправления администрации сельского поселения «Село Высокиничи» (ОГРН 1064011001790), а также предоставленные документы, руководствуясь главой V.7 Земельного кодекса РФ, Положением об администрации МР «Жуковский район», утвержденным решением Районного Собрания МО «Жуковский район» от 24.11.2011 № 96, администрация **ПОСТАНОВЛЯЕТ:**

1. Установить публичный сервитут в целях реконструкции и эксплуатации коллектора (хозяйственная фекальная канализация от очистных сооружений до р. Протва) с кадастровым номером 40:07:000000:4254 в с. Высокиничи Жуковского района Калужской области в отношении земельных участков с кадастровыми номерами:

40:07:000000:3857, местоположение: Калужская область, Жуковский район,

40:07:161008:1023, местоположение: Калужская область, Жуковский район, МО сельское поселение село Высокиничи, колхоз им. М.Жукова,

40:07:161010:3, местоположение: Калужская область, Жуковский район, южнее с. Высокиничи.

2. Срок публичного сервитута – 10 лет.

3. Утвердить границы публичного сервитута в соответствии с прилагаемой схемой.

4. Настоящее постановление разместить на официальном сайте администрации в информационно-телекоммуникационной сети «Интернет».

5. Копии настоящего постановления направить в орган регистрации прав и обладателю публичного сервитута в установленные сроки и порядке.

Глава администрации


А.В. Суярко

Схема расположения границы публичного сервитута на кадастровом плане территории

№ _____ от _____ Г.

Площадь публичного сервитута: 4385 кв.м., в т.ч. в отношении земельного участка с к№40:07:161010:3 - 3813 кв.м., в отношении земельного участка с к№40:07:000000:3857 - 76 кв.м., в отношении земельного участка с к№40:07:161008:1023 - 496 кв.м.

Обозначение характерных точек границы	МСК 40	
	X	Y
1	2	3

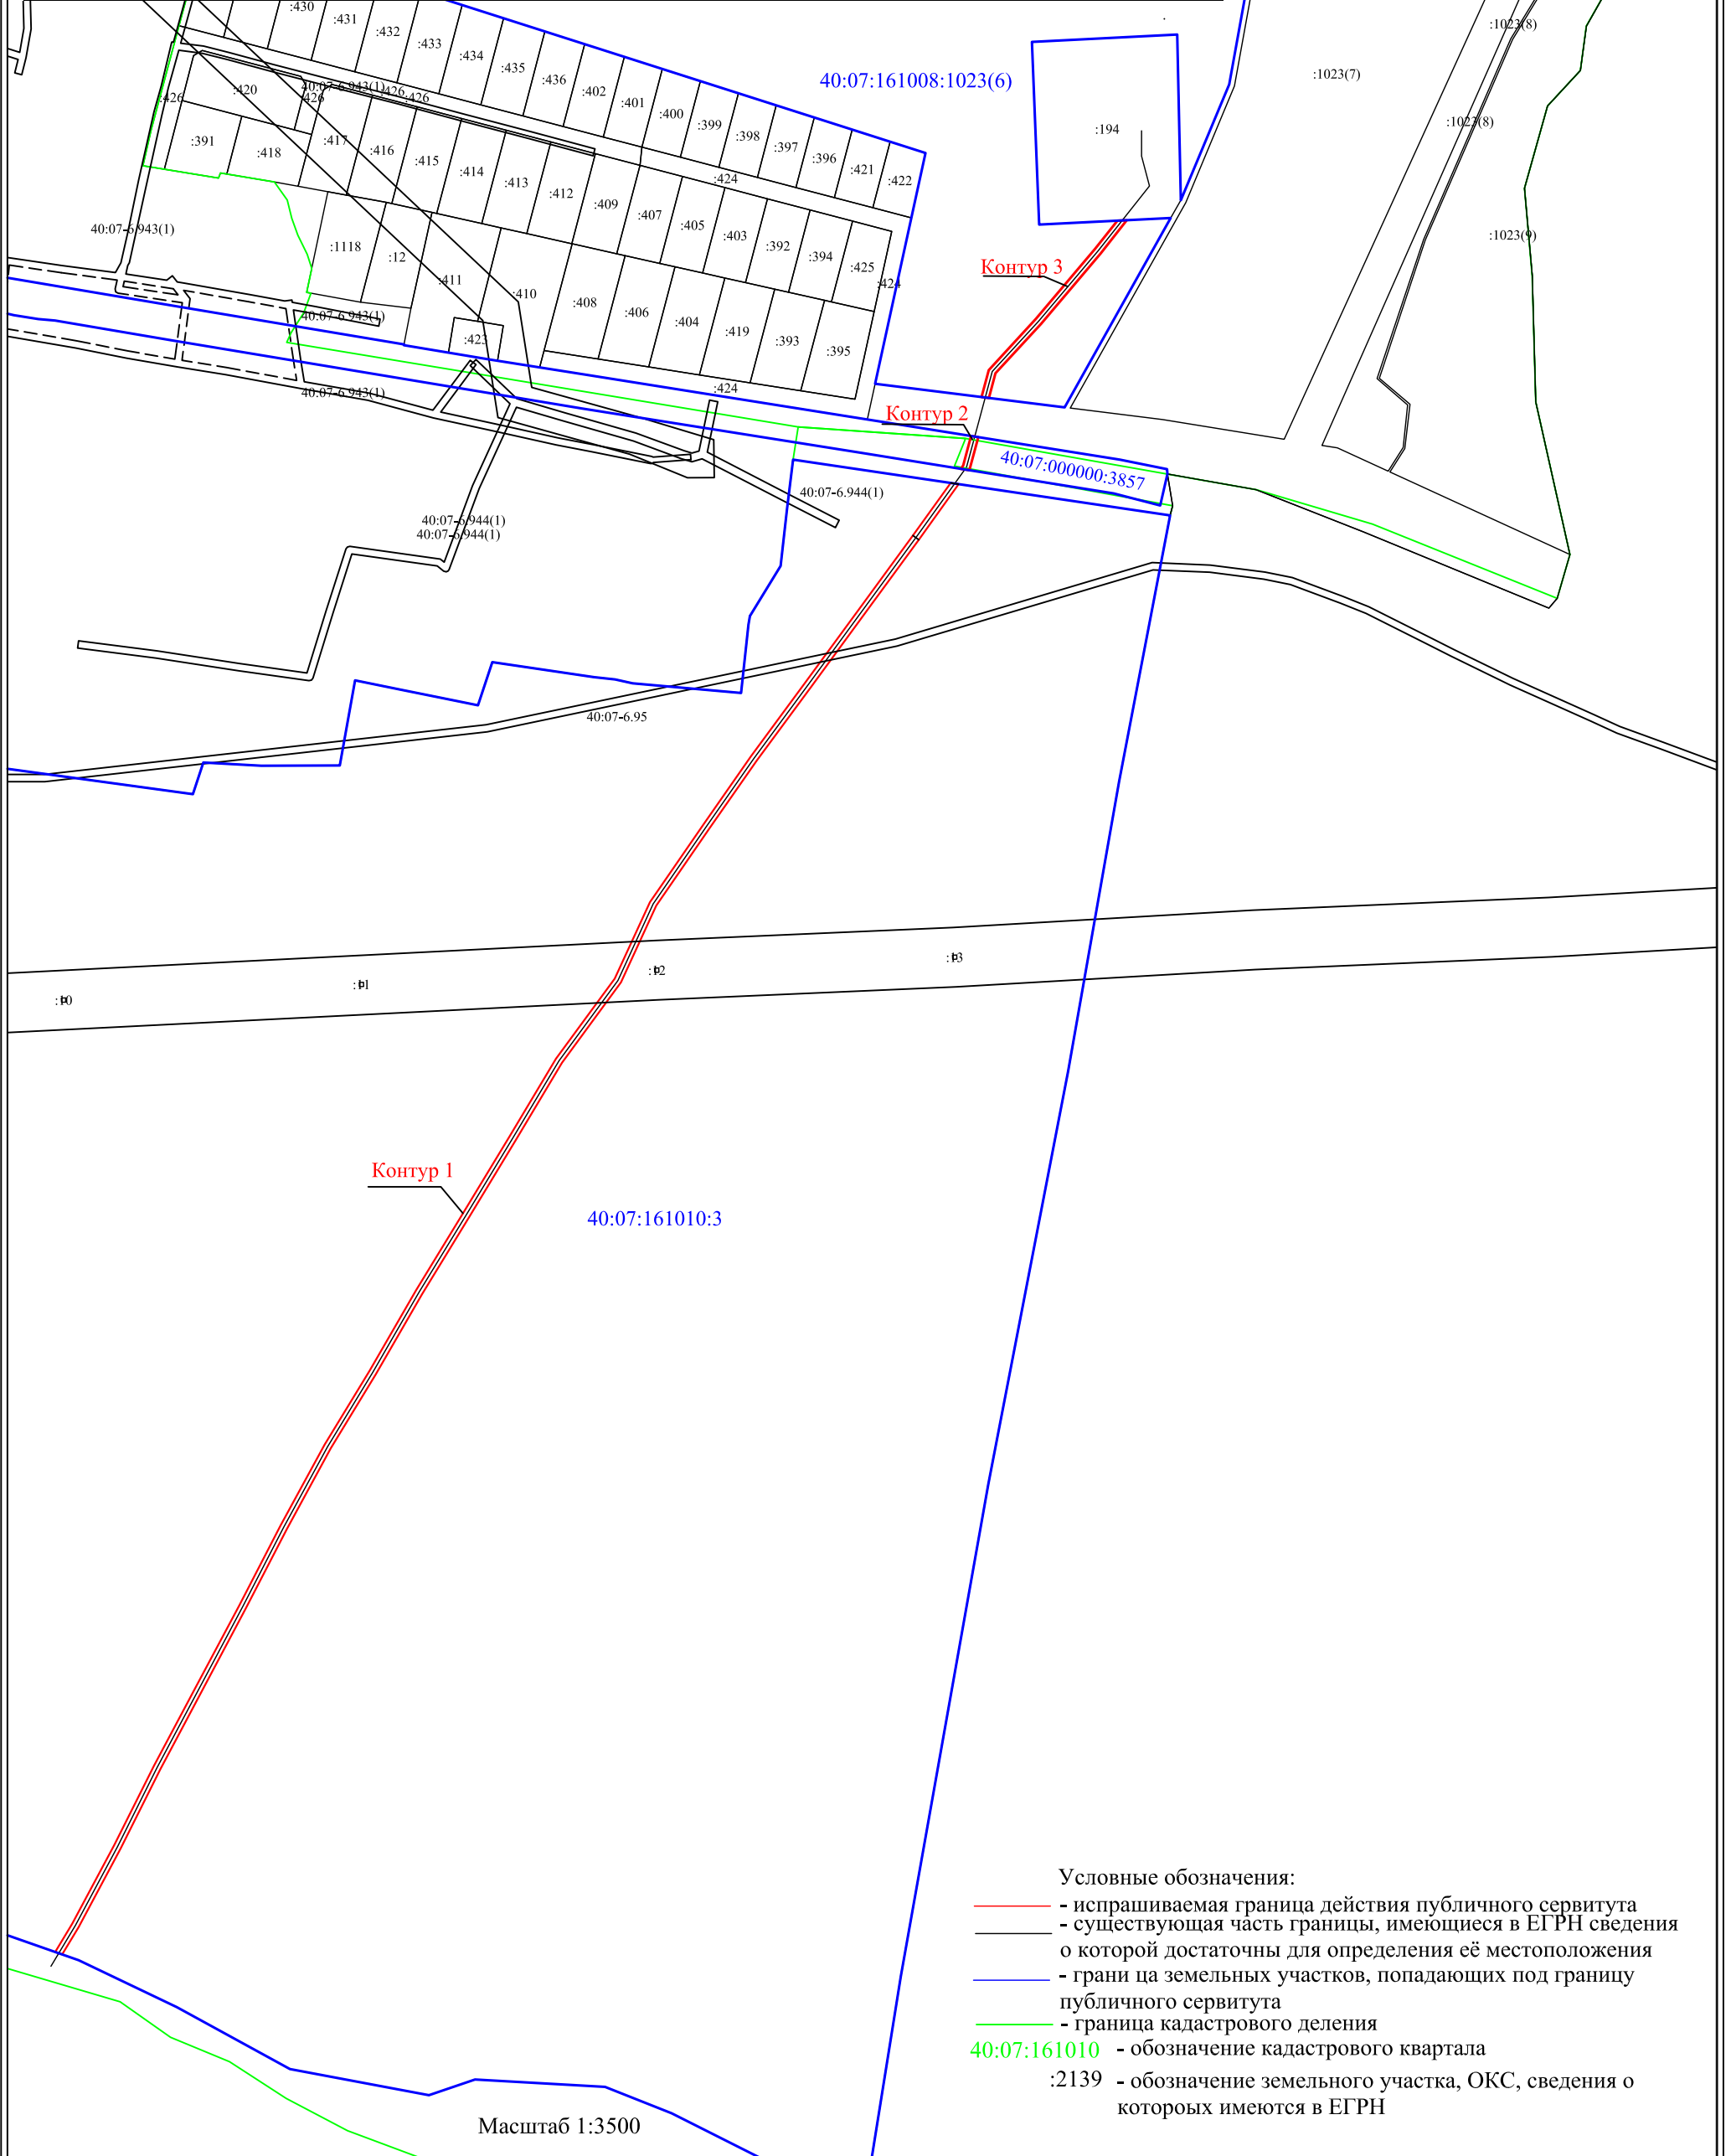

- Условные обозначения:
- - испрашиваемая граница действия публичного сервитута
 - - существующая часть границы, имеющиеся в ЕГРН сведения о которой достаточны для определения её местоположения
 - - граница земельных участков, попадающих под границу публичного сервитута
 - - граница кадастрового деления
 - 40:07:161010 - обозначение кадастрового квартала
 - :2139 - обозначение земельного участка, ОКС, сведения о которых имеются в ЕГРН

Масштаб 1:3500

Местоположение границы публичного сервитута:
 Калужская область, Жуковский район, с.Высокиничи

Площадь публичного сервитута: 4385 кв.м., в т.ч. в отношении земельного участка с к№40:07:161010:3 - 3813 кв.м., в отношении земельного участка с к№40:07:000000:3857 - 76 кв.м., в отношении земельного участка с к№40:07:161008:1023 - 496 кв.м.

Обозначение характерных точек границы	МСК 40	
	X	Y
1	2	3
Контур 1		
1	2	3
n1	474604,62	1343454,20
n2	474647,08	1343479,85
n3	474690,12	1343505,59
n4	474734,35	1343538,06
n5	474776,67	1343557,52
n6	474820,22	1343587,50
n7	474857,32	1343613,33
n8	474898,03	1343643,40
n9	474938,85	1343673,27
n10	474979,28	1343702,85
n11	475008,37	1343723,70
n12	475007,72	1343728,09
n13	474976,94	1343706,09
n14	474936,49	1343676,49
n15	474895,67	1343646,62
n16	474854,98	1343616,59
n17	474817,94	1343590,78
n18	474774,69	1343561,02
n19	474732,31	1343541,52
n20	474687,90	1343508,93
n21	474645,02	1343483,27
n22	474602,54	1343457,62
n23	474560,11	1343431,66
n24	474515,59	1343405,99
n25	474474,70	1343381,09
n26	474430,27	1343356,93
n27	474386,36	1343334,22
n28	474339,87	1343309,52
n29	474297,39	1343286,95
n30	474253,57	1343264,97
n31	474210,04	1343241,72
n32	474195,04	1343232,72
n33	474196,39	1343228,86
n34	474212,02	1343238,24
n35	474255,41	1343261,41
n36	474299,23	1343283,39
n37	474341,75	1343305,98
n38	474388,22	1343330,68
n39	474432,15	1343353,39
n40	474476,70	1343377,63
n41	474517,63	1343402,55
n42	474562,15	1343428,22
n1	474604,62	1343454,20
Контур 2		
n43	475033,71	1343738,96
n44	475016,39	1343734,33
n45	475015,45	1343733,75
n46	475016,16	1343729,33
n47	475017,97	1343730,61
n48	475034,34	1343735,00
n43	475033,71	1343738,96
Контур 3		
n49	475153,57	1343821,00
n50	475135,30	1343806,66
n51	475096,35	1343773,74
n52	475069,01	1343748,47
n53	475055,35	1343744,81
n54	475055,85	1343740,79
n55	475070,72	1343744,79
n56	475098,99	1343770,74
n57	475137,84	1343803,56
n58	475153,31	1343815,85
n49	475153,57	1343821,00