


**КАРТА ГРАДОСТРОИТЕЛЬНОГО ЗОНИРОВАНИЯ
МУНИЦИПАЛЬНОГО ОБРАЗОВАНИЯ
СЕЛЬСКОЕ ПОСЕЛЕНИЕ «СЕЛО ТРОИЦКОЕ»**

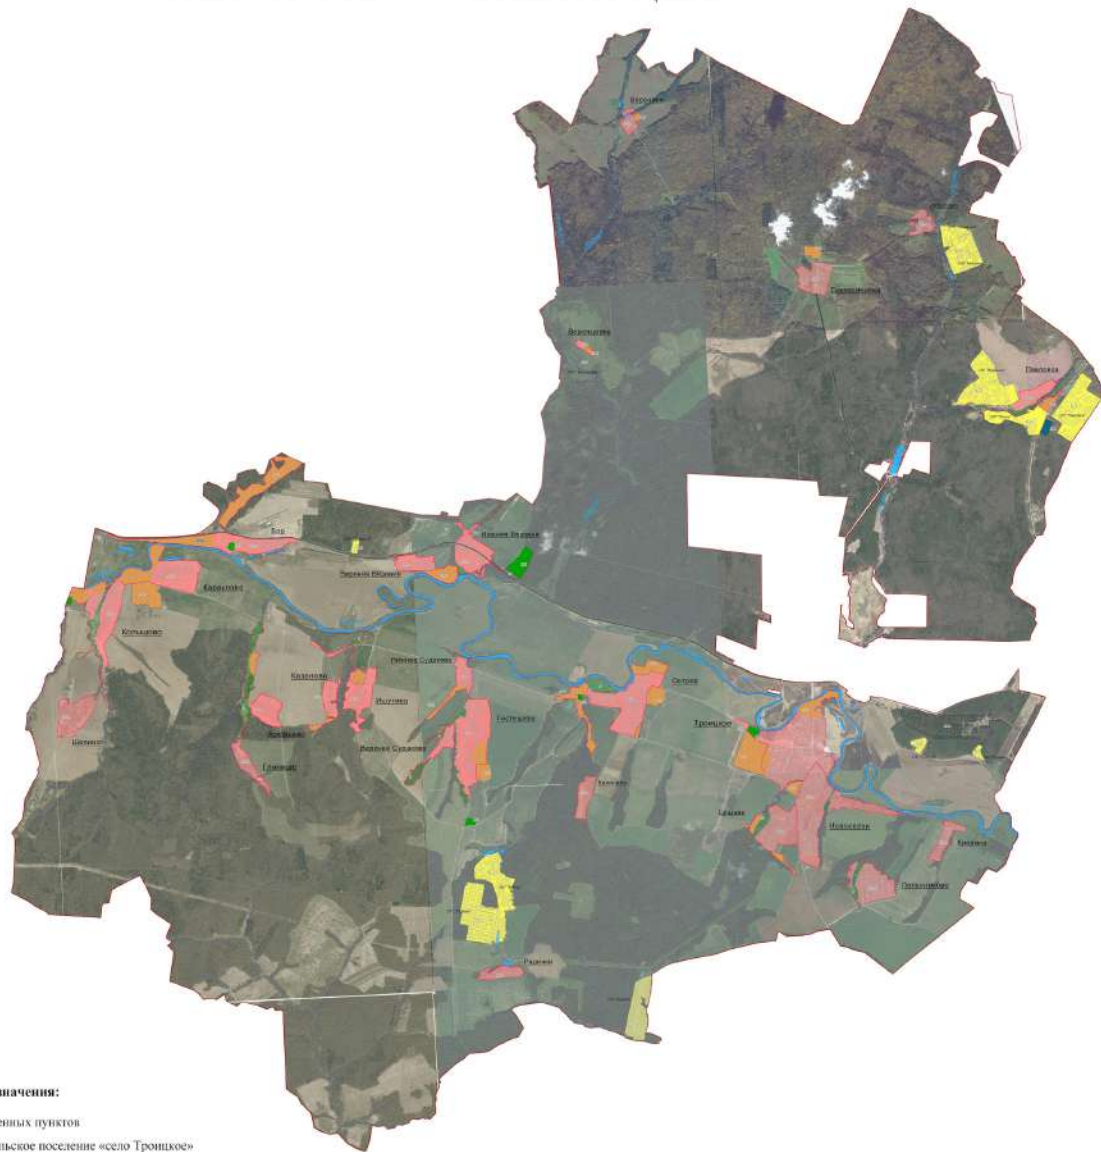

Условные обозначения:

-  - границы населенных пунктов
-  - граница МО сельское поселение «село Троицкое»
-  - территориальная зона Ж-1 - зона застройки индивидуальными жилыми домами
-  - территориальная зона П-1 - зона размещения производственных объектов V - IV классов предосторожности (санитарно-защитная зона до 100 метров);
-  - территориальная зона П-2 - зона размещения коммунальных и складских объектов, объектов жилищно-коммунального хозяйства
-  - территориальная зона С-2 - зона, занятая объектами сельскохозяйственного назначения и предназначенная для ведения сельского хозяйства
-  - территориальная зона С-3 - зона ведения садоводства
-  - территориальная зона Р - зона рекреационного назначения
-  - территориальная зона СН - зона специального назначения
-  - автомобильные дороги федерального и регионального значения
-  - земли водного фонда

МАСШТАБ 1:40 000