


**КАРТА ГРАДОСТРОИТЕЛЬНОГО ЗОНИРОВАНИЯ
МУНИЦИПАЛЬНОГО ОБРАЗОВАНИЯ
СЕЛЬСКОЕ ПОСЕЛЕНИЕ «СЕЛО ТРУБИНО»**

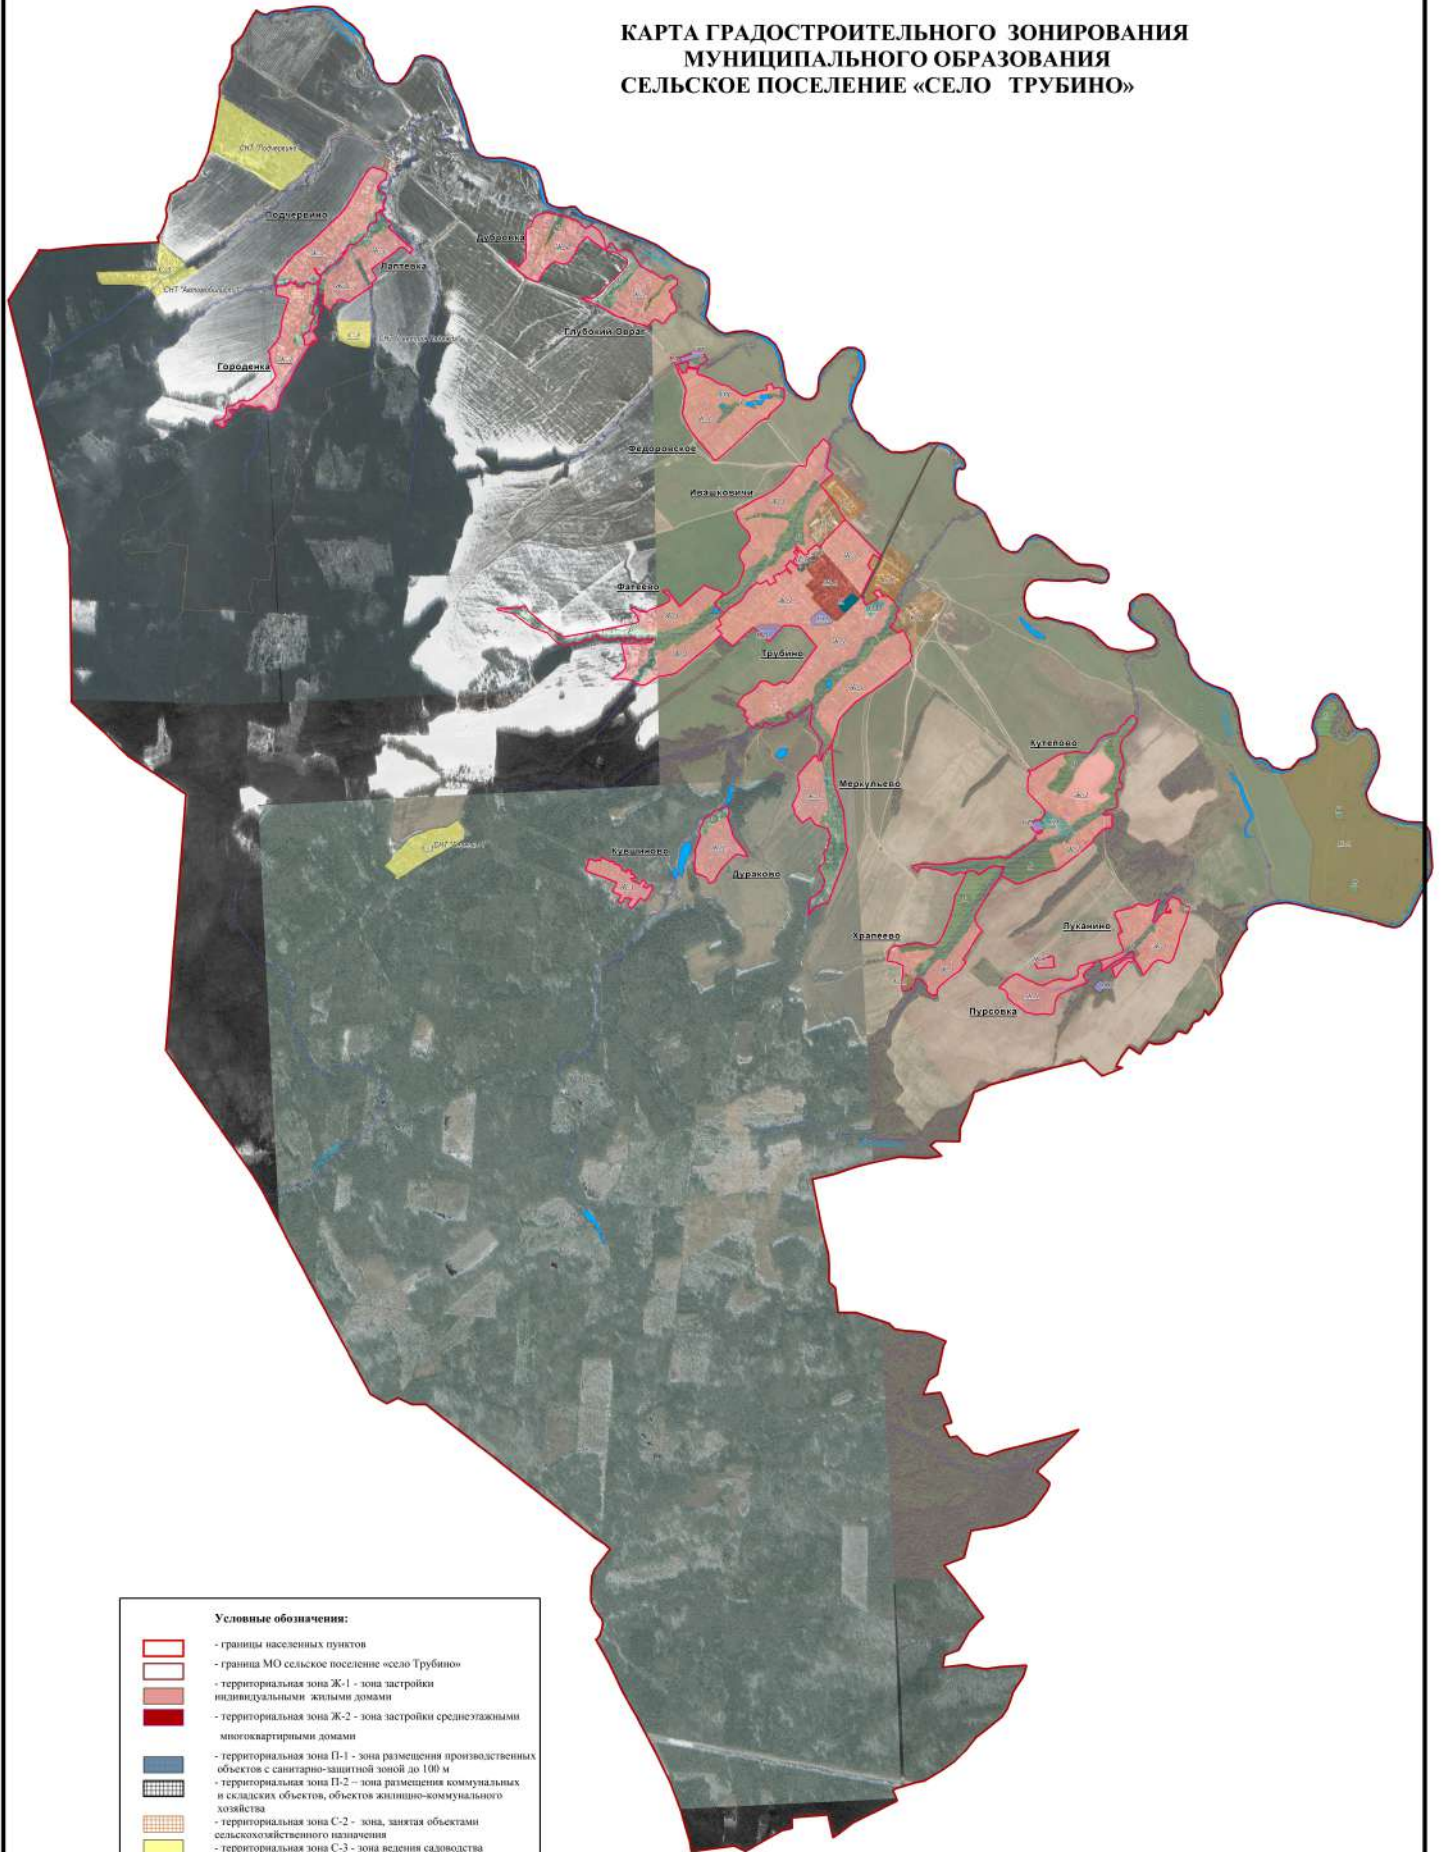

Условные обозначения:

	- границы населенных пунктов
	- граница МО сельское поселение «село Трубино»
	- территориальная зона Ж-1 - зона застройки индивидуальными жилыми домами
	- территориальная зона Ж-2 - зона застройки среднеэтажными многоквартирными домами
	- территориальная зона П-1 - зона размещения производственных объектов с санитарно-защитной зоной до 100 м
	- территориальная зона П-2 - зона размещения коммунальных и складских объектов, объектов жилищно-коммунального хозяйства
	- территориальная зона С-2 - зона, занятая объектами сельскохозяйственного назначения
	- территориальная зона С-3 - зона ведения садоводства
	- территориальная зона Р - зона рекреационного назначения
	- территориальная зона СН - зона специального назначения
	- территориальная зона ОХ - зона особо охраняемых территорий
	- автомобильные дороги федерального и регионального значения
	- земли водного фонда

МАСШТАБ 1:20 000