


**КАРТА ГРАНИЦ ЗОН С ОСОБЫМИ УСЛОВИЯМИ ИСПОЛЬЗОВАНИЯ ТЕРРИТОРИЙ
МУНИЦИПАЛЬНОГО ОБРАЗОВАНИЯ СЕЛЬСКОЕ ПОСЕЛЕНИЕ «СЕЛО ИСТЬЕ»**

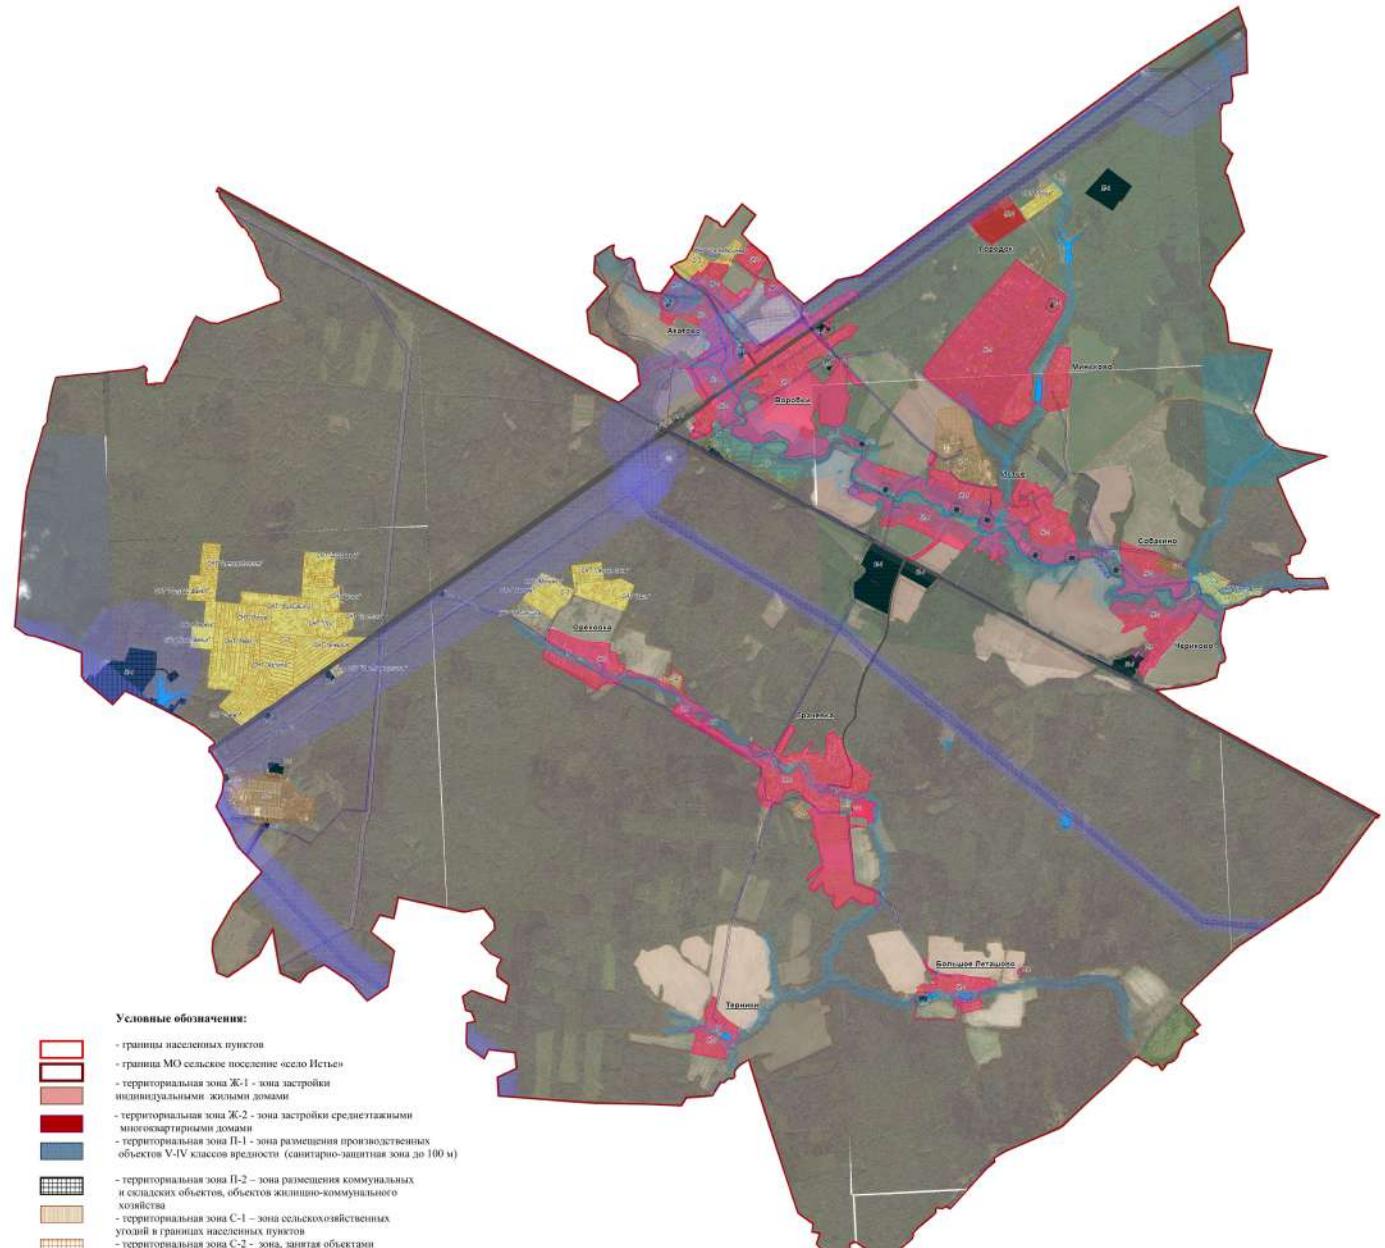

Условные обозначения:

- границы населенных пунктов
- граница МО сельское поселение «село Истье»
- территориальная зона Ж-1 - зона застройки индивидуальными жилыми домами
- территориальная зона Ж-2 - зона застройки среднетажными многоквартирными домами
- территориальная зона П-1 - зона размещения производственных объектов V-IV классов вредности (санитарно-защитная зона до 100 м)
- территориальная зона П-2 - зона размещения коммунальных и складских объектов, объектов жилищно-коммунального хозяйства
- территориальная зона С-1 - зона сельскохозяйственных угодий в границах населенных пунктов
- территориальная зона С-2 - зона, занятая объектами сельскогохозяйственного назначения и предназначенная для ведения сельского хозяйства
- территориальная зона С-3 - зона ведения садоводства
- территориальная зона С-4 - зона ведения овцеводства в границах населенного пункта
- территориальная зона Р - зона рекреационного назначения
- территориальная зона СН - зона спортивного назначения
- автомобильные дороги федерального и регионального значения
- земли водного фонда
- водоохранные зоны
- санитарно-защитные зоны кладбищ
- санитарно-защитные зоны промышленных предприятий
- охранные зоны инженерных коммуникаций
- зоны минимальных расстояний магистральных газопроводов
- охранные зоны придорожных полос автомобильных дорог
- особо охраняемая природная территория ГК «Таруса»

МАСШТАБ 1:30 000