


**КАРТА ГРАДОСТРОИТЕЛЬНОГО ЗОНИРОВАНИЯ
МУНИЦИПАЛЬНОГО ОБРАЗОВАНИЯ
СЕЛЬСКОЕ ПОСЕЛЕНИЕ «СЕЛО ВОСХОД»**

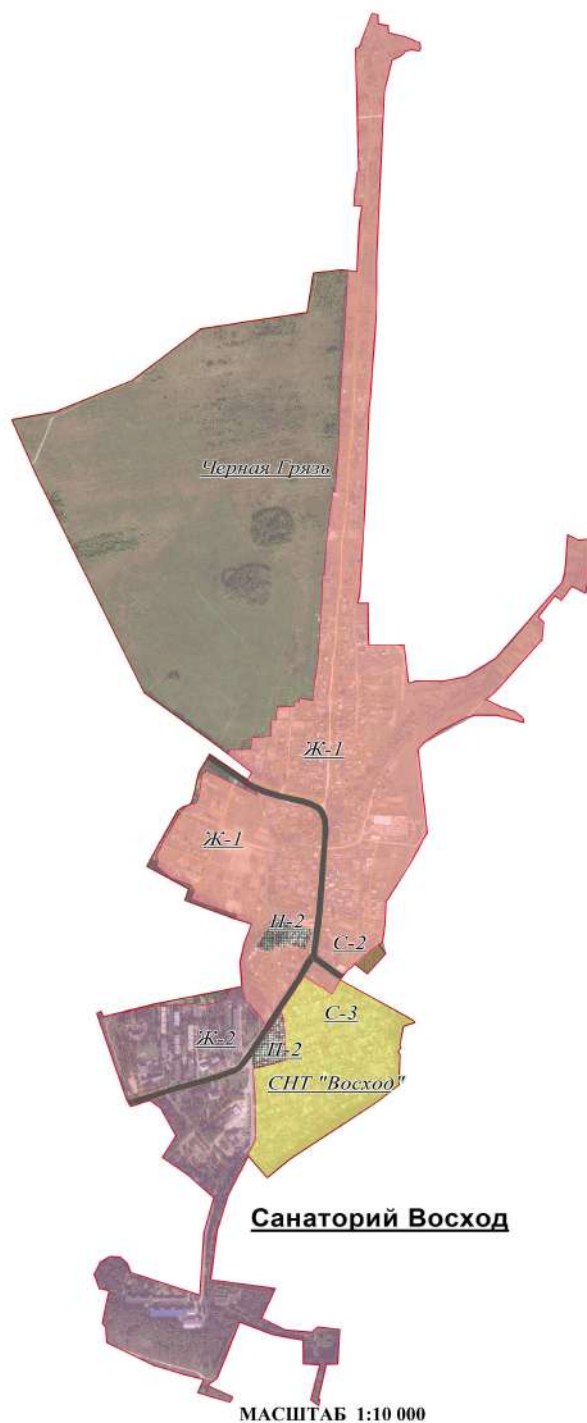

Условные обозначения:	
	- границы населенных пунктов
	- граница МО сельское поселение «село «Восход»
	- территориальная зона Ж-1 - зона застройки индивидуальными жилыми домами
	- территориальная зона Ж-2 – зона застройки среднеэтажными многоквартирными домами
	- территориальная зона П-2 – зона размещения коммунальных и складских объектов, объектов жилищно-коммунального хозяйства
	- территориальная зона С-2 - зона, занятая объектами сельскохозяйственного назначения
	- территориальная зона С-3 - зона ведения садоводства
	- автомобильные дороги федерального и регионального значения