


**КАРТА ГРАНИЦ ЗОН С ОСОБЫМИ УСЛОВИЯМИ ИСПОЛЬЗОВАНИЯ
ТЕРРИТОРИИ МУНИЦИПАЛЬНОГО ОБРАЗОВАНИЯ
СЕЛЬСКОЕ ПОСЕЛЕНИЕ «СЕЛО ВОСХОД»**

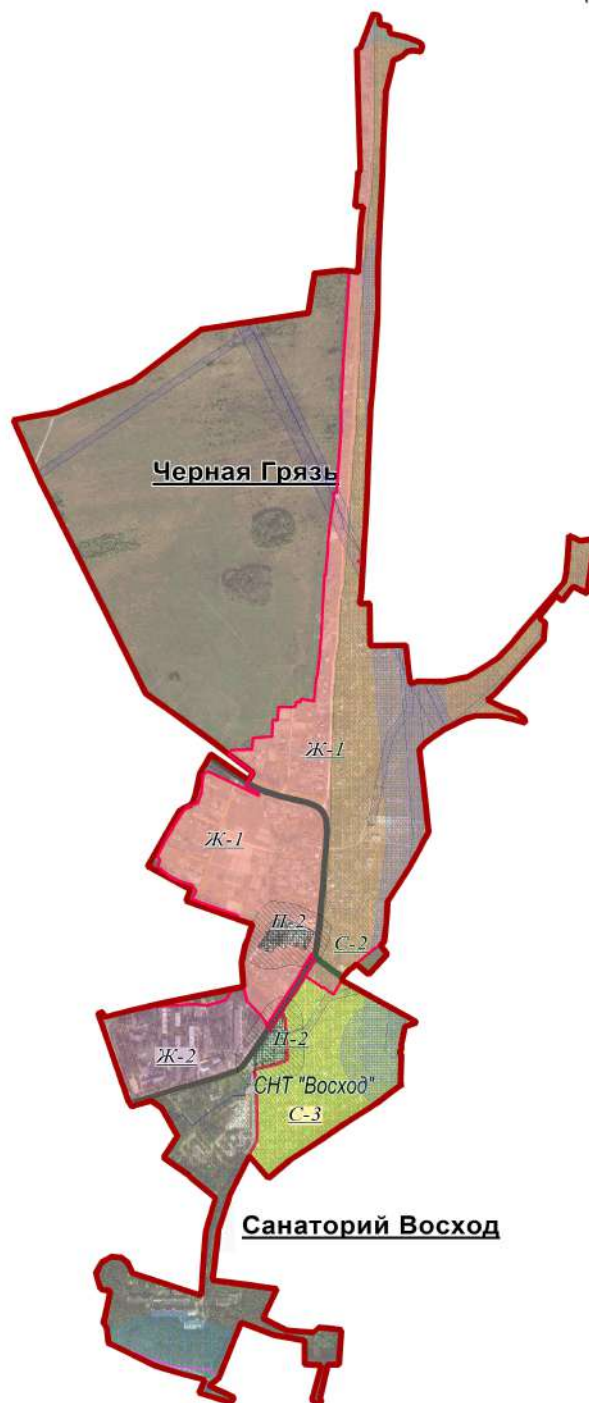

Условные обозначения:

-  - границы населенных пунктов
-  - граница МО сельское поселение «село «Восход»
-  - территориальная зона Ж-1 - зона застройки индивидуальными жилыми домами
-  - территориальная зона Ж-2 – зона застройки среднеэтажными многоквартирными домами
-  - территориальная зона П-2 – зона размещения коммунальных и складских объектов, объектов жилищно-коммунального хозяйства
-  - территориальная зона С-2 - зона, занятая объектами сельскохозяйственного назначения
-  - территориальная зона С-3 - зона ведения садоводства
-  - автомобильные дороги федерального и регионального значения
-  - водоохранные зоны
-  - охранные зоны инженерных коммуникаций
-  - зоны минимальных расстояний магистральных газопроводов
-  - охранные зоны придорожных полос автомобильных дорог
-  - граница зоны затопления реки Протвы на территории МР «Жуковский район»
-  - особо охраняемая природная территория ГК «Таруса»

МАСШТАБ 1:10 000