


КАРТА ГРАНИЦ ЗОН С ОСОБЫМИ УСЛОВИЯМИ ИСПОЛЬЗОВАНИЯ ТЕРРИТОРИЙ
МУНИЦИПАЛЬНОГО ОБРАЗОВАНИЯ СЕЛЬСКОЕ ПОСЕЛЕНИЕ «СЕЛО ТРУБИНО»

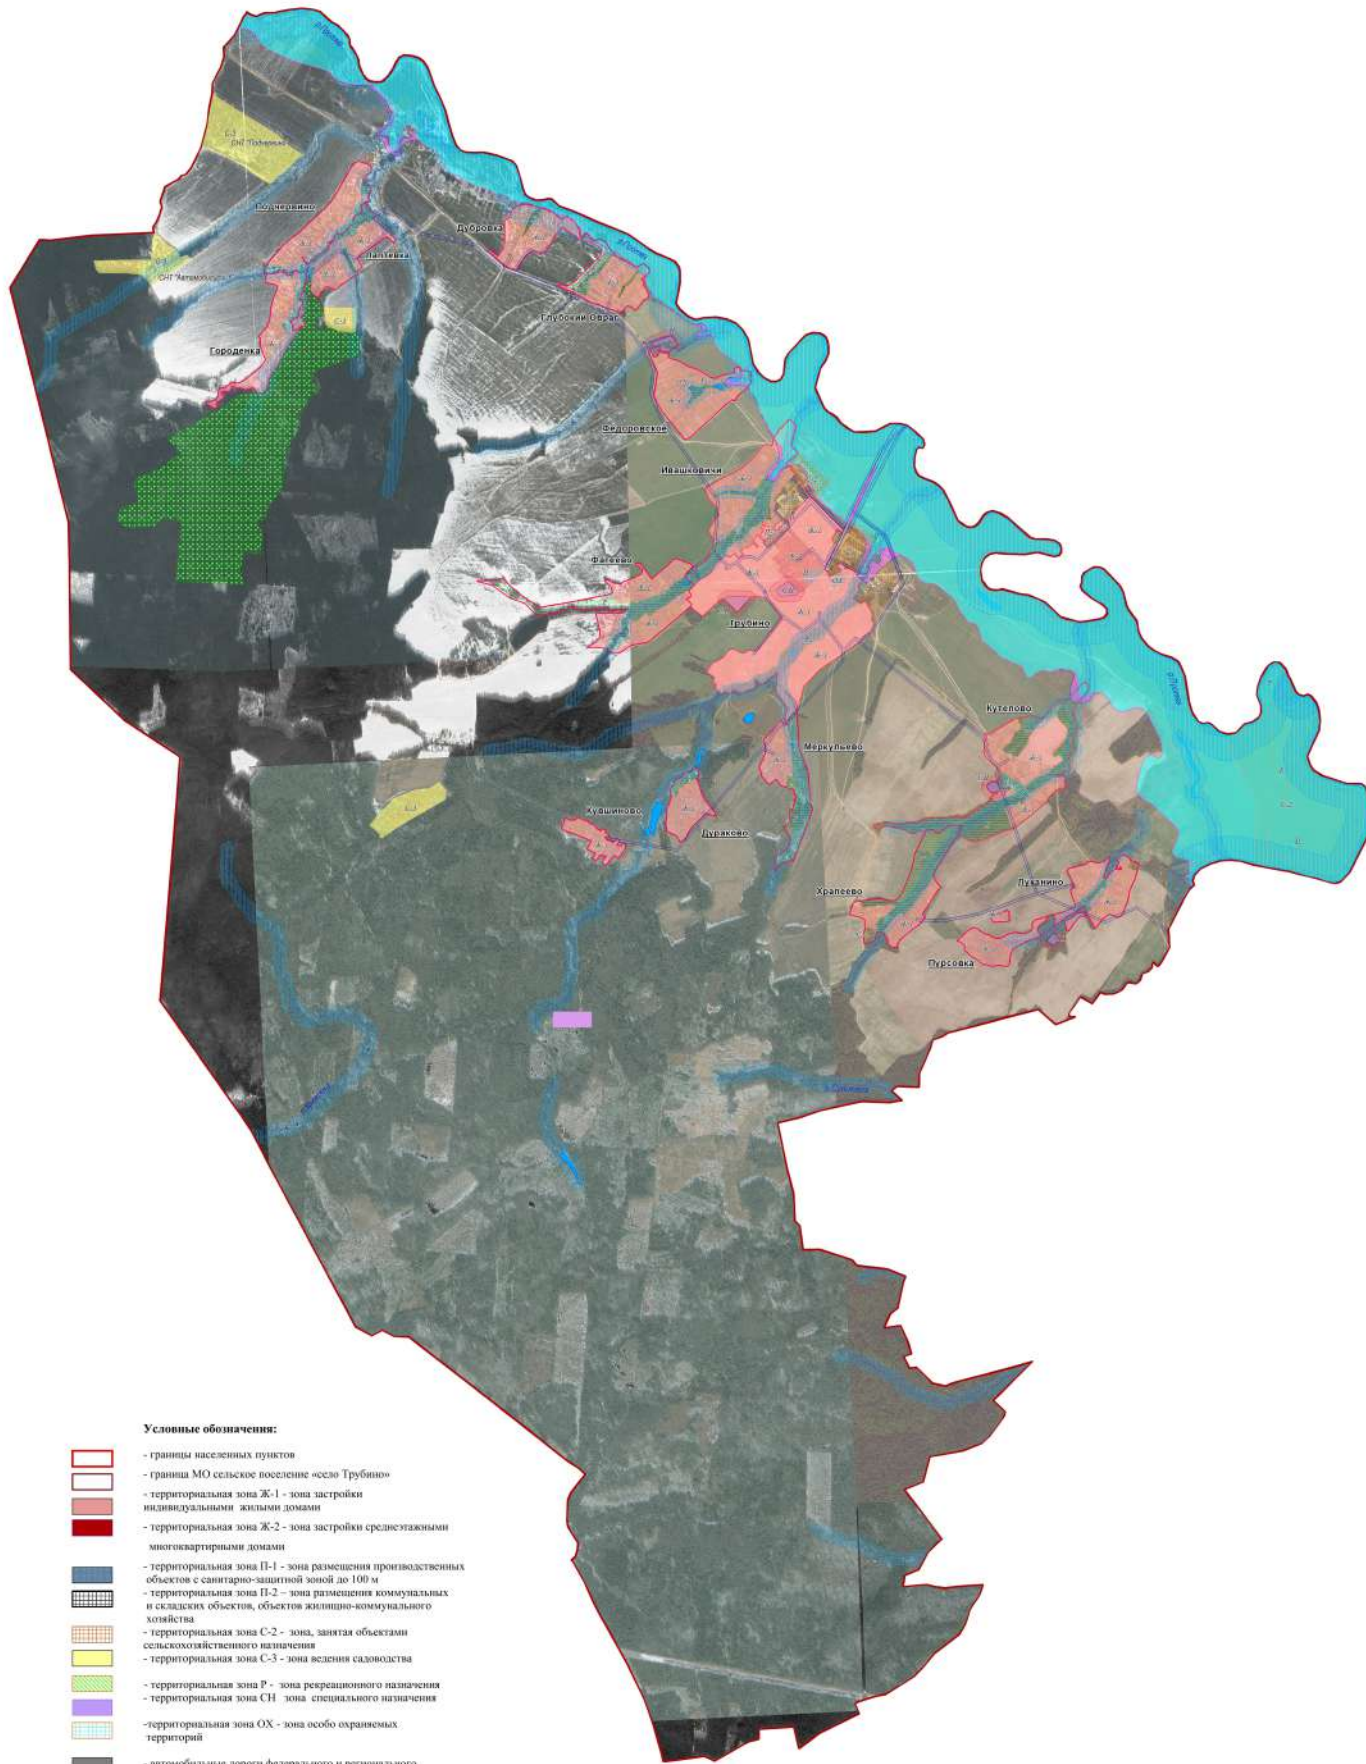

Условные обозначения:

- границы населенных пунктов
- границы МО сельское поселение «село Трубино»
- территориальная зона Ж-1 - зона застройки индивидуальными жилыми домами
- территориальная зона Ж-2 - зона застройки среднеэтажными многоквартирными домами
- территориальная зона П-1 - зона размещения производственных объектов с санитарно-защитной зоной до 100 м
- территориальная зона П-2 - зона размещения коммунальных и складских объектов, объектов жилищно-коммунального хозяйства
- территориальная зона С-2 - зона, занятая объектами сельскохозяйственного назначения
- территориальная зона С-3 - зона ведения садоводства
- территориальная зона Р - зона рекреационного назначения
- территориальная зона СН - зона специального назначения
- территориальная зона ОХ - зона особо охраняемых территорий
- автомобильные дороги федерального и регионального значения
- земли водного фонда
- водоохранные зоны
- санитарно-защитные зоны кладбищ
- санитарно-защитные зоны промышленных предприятий
- охранные зоны инженерных коммуникаций
- памятники природы «Родники»
- граница зоны затопления реки Протвы на территории Жуковского района
- граница зоны слабого подтопления р.Протвы на территории Жуковского района

МАСШТАБ 1:20 000