


КАРТА ГРАНИЦ ЗОН С ОСОБЫМИ УСЛОВИЯМИ ИСПОЛЬЗОВАНИЯ ТЕРРИТОРИЙ
МУНИЦИПАЛЬНОГО ОБРАЗОВАНИЯ СЕЛЬСКОЕ ПОСЕЛЕНИЕ «ДЕРЕВНЯ ЧУБАРОВО»

- Условные обозначения:**
-  - границы населенных пунктов
 -  - граница МО сельское поселение «деревня Чубарово»
 -  - территориальная зона Ж-1 - зона застройки индивидуальными жилыми домами
 -  - территориальная зона П-1 - зона размещения производственных объектов с санитарно-защитной зоной до 100 м
 -  - территориальная зона П-2 - зона размещения коммунальных и складских объектов, объектов жилищно-коммунального хозяйства
 -  - территориальная зона С-2 - зона, занятая объектами сельскохозяйственного назначения
 -  - территориальная зона С-3 - зона ведения садоводства
 -  - территориальная зона Р - зона рекреационного назначения
 -  - территориальная зона СН - зона специального назначения
 -  - территориальная зона ОХ - зона особо охраняемых территорий
 -  - автомобильные дороги федерального и регионального значения
 -  - земли водного фонда
 -  - водоохранные зоны
 -  - санитарно-защитные зоны кладбищ
 -  - санитарно-защитные зоны промышленных предприятий
 -  - охранные зоны инженерных коммуникаций
 -  - зоны минимальных расстояний магистральных газопроводов
 -  - охранный зона придорожных полос автомобильных дорог
 -  - памятник природы «Пойма р.Нара с водопадом «Радужный»

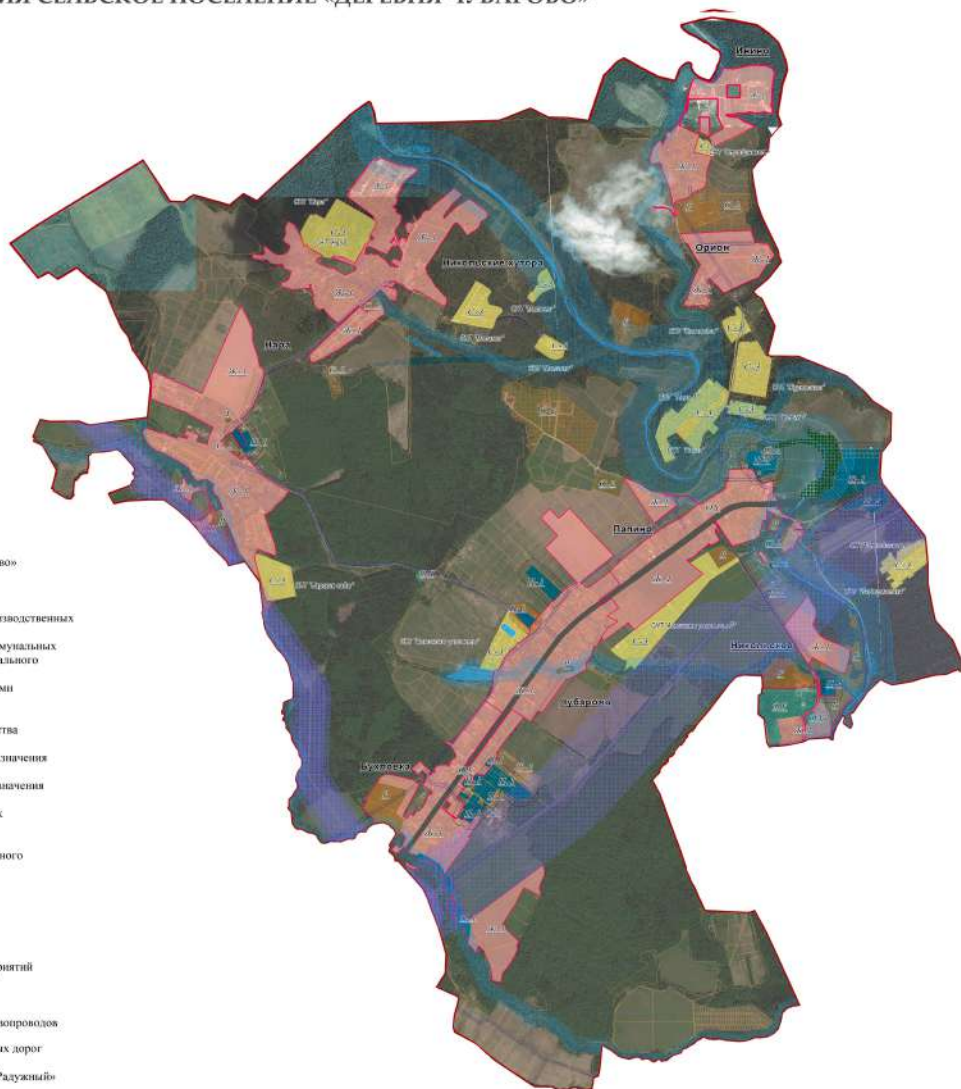

МАСШТАБ 1:20 000