

ОПИСАНИЕ МЕСТОПОЛОЖЕНИЯ ГРАНИЦ

Публичный сервитут в целях складирования строительных и иных материалов, возведения некапитальных строений, сооружений (включая ограждения, бытовки, навесы) и (или) размещение строительной техники, которые необходимы для обеспечения строительства инженерного сооружения "Газопровод межпоселковый к дер. Дураково Жуковского района Калужской области"

(наименование объекта, местоположение границ которого описано (далее - объект))

Раздел 1

Сведения об объекте		
№ п/п	Характеристики объекта	Описание характеристик
1	2	3
1	Местоположение объекта	Калужская область, Жуковский район, Муниципальное образование сельское поселение село Трубино, деревня Дураково
2	Площадь объекта +/- величина погрешности определения площади (Р+/- Дельта Р)	32959 кв.м ± 37 кв.м
3	Иные характеристики объекта	Публичный сервитут в целях складирования строительных и иных материалов, возведения некапитальных строений, сооружений (включая ограждения, бытовки, навесы) и (или) размещение строительной техники, которые необходимы для обеспечения строительства инженерного сооружения "Газопровод межпоселковый к дер. Дураково Жуковского района Калужской области" в соответствии с п.2 ст. 39.37 Земельного кодекса РФ, на срок 3 (три) года. Правообладатель публичного сервитута Общество с ограниченной ответственностью «Газпром Газификация», ИНН 7813655197, ОГРН 1217800107744, адрес: 194044, Санкт Петербург, вн. тер. г. Муниципальный округ Сампсониевское, пр-кт. Большой Сампсониевский, д. 60, литера А, электронная почта: info@eoggazprom.ru, телефон: +7 (812) 613-33-00.

Раздел 2

Сведения о местоположении границ объекта					
1. Система координат <u>МСК-40, зона 1</u>					
2. Сведения о характерных точках границ объекта					
Обозначение характерных точек границ	Координаты, м		Метод определения координат характерной точки	Средняя квадратическая погрешность положения характерной точки (M _t), м	Описание обозначения точки на местности (при наличии)
	X	Y			
1	2	3	4	5	6
Зона1(1)	-	-	-	-	-
1	481820.71	1327974.18	Аналитический метод	0.10	-
2	481818.73	1327975.72	Аналитический метод	0.10	-
3	481814.43	1327970.18	Аналитический метод	0.10	-
4	481773.74	1327965.03	Аналитический метод	0.10	-
5	481716.86	1327906.97	Аналитический метод	0.10	-
6	481651.94	1327854.75	Аналитический метод	0.10	-
7	481641.10	1327840.64	Аналитический метод	0.10	-
8	481601.36	1327832.74	Аналитический метод	0.10	-
9	481563.20	1327833.95	Аналитический метод	0.10	-
10	481526.17	1327801.14	Аналитический метод	0.10	-
11	481477.89	1327832.41	Аналитический метод	0.10	-
12	481439.56	1327812.10	Аналитический метод	0.10	-
13	481383.56	1327788.77	Аналитический метод	0.10	-
14	481359.65	1327787.74	Аналитический метод	0.10	-
15	481317.24	1327797.04	Аналитический метод	0.10	-
16	481217.46	1327713.86	Аналитический метод	0.10	-
17	481196.46	1327716.17	Аналитический метод	0.10	-
18	481178.47	1327702.72	Аналитический метод	0.10	-
19	481073.69	1327609.87	Аналитический метод	0.10	-
20	481040.64	1327585.11	Аналитический метод	0.10	-
21	481010.59	1327567.52	Аналитический метод	0.10	-
22	480958.83	1327564.07	Аналитический метод	0.10	-
23	480923.96	1327551.90	Аналитический метод	0.10	-
24	480906.86	1327524.23	Аналитический метод	0.10	-
25	480905.65	1327496.35	Аналитический метод	0.10	-
26	480895.04	1327434.37	Аналитический метод	0.10	-
27	480867.50	1327393.51	Аналитический метод	0.10	-
28	480818.31	1327349.00	Аналитический метод	0.10	-
29	480725.68	1327262.90	Аналитический метод	0.10	-
30	480710.49	1327234.12	Аналитический метод	0.10	-
31	480704.87	1327221.34	Аналитический метод	0.10	-
32	480705.06	1327214.12	Аналитический метод	0.10	-
33	480711.20	1327207.91	Аналитический метод	0.10	-
34	480737.71	1327193.67	Аналитический метод	0.10	-
35	480779.40	1327177.91	Аналитический метод	0.10	-
36	480779.77	1327178.73	Аналитический метод	0.10	-
37	480780.21	1327179.52	Аналитический метод	0.10	-
38	480780.72	1327180.26	Аналитический метод	0.10	-
39	480781.29	1327180.96	Аналитический метод	0.10	-
40	480781.93	1327181.60	Аналитический метод	0.10	-
41	480782.62	1327182.18	Аналитический метод	0.10	-
42	480781.96	1327182.74	Аналитический метод	0.10	-
43	480781.26	1327183.24	Аналитический метод	0.10	-
44	480780.52	1327183.67	Аналитический метод	0.10	-
45	480779.74	1327184.03	Аналитический метод	0.10	-
46	480778.93	1327184.32	Аналитический метод	0.10	-
47	480778.10	1327184.55	Аналитический метод	0.10	-
48	480777.25	1327184.48	Аналитический метод	0.10	-
49	480770.41	1327183.98	Аналитический метод	0.10	-

50	480738.75	1327195.95	Аналитический метод	0.10	–
51	480712.72	1327209.93	Аналитический метод	0.10	–
52	480707.53	1327215.18	Аналитический метод	0.10	–
53	480707.38	1327220.85	Аналитический метод	0.10	–
54	480712.74	1327233.03	Аналитический метод	0.10	–
55	480723.44	1327253.31	Аналитический метод	0.10	–
56	480822.03	1327344.95	Аналитический метод	0.10	–
57	480871.68	1327389.88	Аналитический метод	0.10	–
58	480900.26	1327432.28	Аналитический метод	0.10	–
59	480911.13	1327495.76	Аналитический метод	0.10	–
60	480912.29	1327522.56	Аналитический метод	0.10	–
61	480927.61	1327547.35	Аналитический метод	0.10	–
62	480959.94	1327558.63	Аналитический метод	0.10	–
63	481012.25	1327562.12	Аналитический метод	0.10	–
64	481043.69	1327580.52	Аналитический метод	0.10	–
65	481077.17	1327605.60	Аналитический метод	0.10	–
66	481181.95	1327698.45	Аналитический метод	0.10	–
67	481193.91	1327707.40	Аналитический метод	0.10	–
68	481220.29	1327704.50	Аналитический метод	0.10	–
69	481323.02	1327790.14	Аналитический метод	0.10	–
70	481359.18	1327782.22	Аналитический метод	0.10	–
71	481384.77	1327783.32	Аналитический метод	0.10	–
72	481441.91	1327807.12	Аналитический метод	0.10	–
73	481477.61	1327826.03	Аналитический метод	0.10	–
74	481526.69	1327794.25	Аналитический метод	0.10	–
75	481565.21	1327828.38	Аналитический метод	0.10	–
76	481601.81	1327827.23	Аналитический метод	0.10	–
77	481644.21	1327835.65	Аналитический метод	0.10	–
78	481655.90	1327850.88	Аналитический метод	0.10	–
79	481720.56	1327902.89	Аналитический метод	0.10	–
80	481776.33	1327959.81	Аналитический метод	0.10	–
81	481796.74	1327962.40	Аналитический метод	0.10	–
82	481803.56	1327957.11	Аналитический метод	0.10	–
83	481815.77	1327967.83	Аналитический метод	0.10	–
1	481820.71	1327974.18	Аналитический метод	0.10	–
Зона1(2)	–	–	–	–	–
84	482420.11	1328760.40	Аналитический метод	0.10	–
85	482413.17	1328766.13	Аналитический метод	0.10	–
86	482407.44	1328759.19	Аналитический метод	0.10	–
87	482407.59	1328622.94	Аналитический метод	0.10	–
88	482388.67	1328564.93	Аналитический метод	0.10	–
89	482351.15	1328528.28	Аналитический метод	0.10	–
90	482319.70	1328482.52	Аналитический метод	0.10	–
91	482320.06	1328479.08	Аналитический метод	0.10	–
92	482303.24	1328458.25	Аналитический метод	0.10	–
93	482278.25	1328422.45	Аналитический метод	0.10	–
94	482267.53	1328405.84	Аналитический метод	0.10	–
95	482212.29	1328335.14	Аналитический метод	0.10	–
96	482163.58	1328269.80	Аналитический метод	0.10	–
97	482119.42	1328225.06	Аналитический метод	0.10	–
98	482092.86	1328204.40	Аналитический метод	0.10	–
99	482036.89	1328190.37	Аналитический метод	0.10	–
100	481933.62	1328177.30	Аналитический метод	0.10	–
101	481933.06	1328181.76	Аналитический метод	0.10	–
102	481919.17	1328180.00	Аналитический метод	0.10	–
103	481921.87	1328158.68	Аналитический метод	0.10	–
104	481928.32	1328159.50	Аналитический метод	0.10	–
105	481927.00	1328169.91	Аналитический метод	0.10	–
106	482038.10	1328183.97	Аналитический метод	0.10	–
107	482095.77	1328198.43	Аналитический метод	0.10	–
108	482123.75	1328220.19	Аналитический метод	0.10	–
109	482168.52	1328265.55	Аналитический метод	0.10	–
110	482217.46	1328331.20	Аналитический метод	0.10	–
111	482272.83	1328402.07	Аналитический метод	0.10	–
112	482283.64	1328418.83	Аналитический метод	0.10	–
113	482308.44	1328454.34	Аналитический метод	0.10	–
114	482326.81	1328477.09	Аналитический метод	0.10	–

115	482325.64	1328488.03	Аналитический метод	0.10	–
116	482349.48	1328517.56	Аналитический метод	0.10	–
117	482394.35	1328561.40	Аналитический метод	0.10	–
118	482416.58	1328629.55	Аналитический метод	0.10	–
119	482416.44	1328755.95	Аналитический метод	0.10	–
84	482420.11	1328760.40	Аналитический метод	0.10	–
Зона(3)	–	–	–	–	–
120	483301.70	1328900.97	Аналитический метод	0.10	–
121	483299.83	1328903.35	Аналитический метод	0.10	–
122	483277.61	1328900.15	Аналитический метод	0.10	–
123	483085.70	1328968.66	Аналитический метод	0.10	–
124	483065.11	1329001.93	Аналитический метод	0.10	–
125	483013.46	1329052.70	Аналитический метод	0.10	–
126	482966.15	1329045.41	Аналитический метод	0.10	–
127	482920.72	1329023.73	Аналитический метод	0.10	–
128	482750.39	1328910.42	Аналитический метод	0.10	–
129	482604.95	1328814.47	Аналитический метод	0.10	–
130	482554.84	1328788.31	Аналитический метод	0.10	–
131	482490.27	1328786.38	Аналитический метод	0.10	–
132	482460.95	1328802.02	Аналитический метод	0.10	–
133	482443.67	1328781.09	Аналитический метод	0.10	–
134	482441.16	1328778.04	Аналитический метод	0.10	–
135	482445.40	1328774.54	Аналитический метод	0.10	–
136	482447.92	1328777.59	Аналитический метод	0.10	–
137	482462.33	1328795.05	Аналитический метод	0.10	–
138	482488.98	1328780.84	Аналитический метод	0.10	–
139	482556.27	1328782.85	Аналитический метод	0.10	–
140	482607.75	1328809.72	Аналитический метод	0.10	–
141	482753.43	1328905.83	Аналитический метод	0.10	–
142	482923.44	1329018.94	Аналитический метод	0.10	–
143	482967.79	1329040.10	Аналитический метод	0.10	–
144	483011.57	1329046.84	Аналитический метод	0.10	–
145	483060.78	1328998.48	Аналитический метод	0.10	–
146	483082.04	1328964.13	Аналитический метод	0.10	–
147	483277.04	1328894.52	Аналитический метод	0.10	–
148	483297.18	1328897.41	Аналитический метод	0.10	–
120	483301.70	1328900.97	Аналитический метод	0.10	–
Зона(4)	–	–	–	–	–
149	483308.39	1328906.22	Аналитический метод	0.10	–
150	483292.93	1328925.87	Аналитический метод	0.10	–
151	483273.55	1328910.63	Аналитический метод	0.10	–
152	483091.36	1328975.67	Аналитический метод	0.10	–
153	483071.79	1329007.28	Аналитический метод	0.10	–
154	483016.38	1329061.74	Аналитический метод	0.10	–
155	482963.62	1329053.62	Аналитический метод	0.10	–
156	482916.51	1329031.14	Аналитический метод	0.10	–
157	482745.69	1328917.50	Аналитический метод	0.10	–
158	482600.63	1328821.80	Аналитический метод	0.10	–
159	482552.64	1328796.75	Аналитический метод	0.10	–
160	482492.28	1328794.94	Аналитический метод	0.10	–
161	482458.81	1328812.79	Аналитический метод	0.10	–
162	482437.12	1328786.50	Аналитический метод	0.10	–
163	482434.60	1328783.45	Аналитический метод	0.10	–
164	482437.30	1328781.22	Аналитический метод	0.10	–
165	482439.82	1328784.27	Аналитический метод	0.10	–
166	482459.69	1328808.36	Аналитический метод	0.10	–
167	482491.45	1328791.42	Аналитический метод	0.10	–
168	482553.55	1328793.27	Аналитический метод	0.10	–
169	482602.41	1328818.78	Аналитический метод	0.10	–
170	482747.63	1328914.59	Аналитический метод	0.10	–
171	482918.25	1329028.09	Аналитический метод	0.10	–
172	482964.66	1329050.24	Аналитический метод	0.10	–
173	483015.18	1329058.02	Аналитический метод	0.10	–
174	483069.04	1329005.08	Аналитический метод	0.10	–
175	483089.03	1328972.78	Аналитический метод	0.10	–
176	483278.12	1328905.28	Аналитический метод	0.10	–
177	483301.98	1328908.71	Аналитический метод	0.10	–


178	483305.63	1328904.06	Аналитический метод	0.10	–
149	483308.39	1328906.22	Аналитический метод	0.10	–
Зона1(5)	–	–	–	–	–
179	481195.05	1327721.36	Аналитический метод	0.10	–
180	481189.95	1327721.92	Аналитический метод	0.10	–
181	481173.10	1327709.32	Аналитический метод	0.10	–
182	481068.32	1327616.46	Аналитический метод	0.10	–
183	481035.94	1327592.21	Аналитический метод	0.10	–
184	481008.02	1327575.87	Аналитический метод	0.10	–
185	480957.12	1327572.48	Аналитический метод	0.10	–
186	480918.31	1327558.93	Аналитический метод	0.10	–
187	480898.47	1327526.81	Аналитический метод	0.10	–
188	480897.18	1327497.25	Аналитический метод	0.10	–
189	480886.97	1327437.61	Аналитический метод	0.10	–
190	480861.03	1327399.12	Аналитический метод	0.10	–
191	480812.56	1327355.27	Аналитический метод	0.10	–
192	480712.17	1327261.95	Аналитический метод	0.10	–
193	480700.12	1327239.13	Аналитический метод	0.10	–
194	480693.31	1327223.61	Аналитический метод	0.10	–
195	480693.68	1327209.27	Аналитический метод	0.10	–
196	480704.24	1327198.60	Аналитический метод	0.10	–
197	480732.93	1327183.18	Аналитический метод	0.10	–
198	480782.31	1327164.51	Аналитический метод	0.10	–
199	480785.82	1327157.27	Аналитический метод	0.10	–
200	480794.82	1327161.64	Аналитический метод	0.10	–
201	480794.02	1327161.29	Аналитический метод	0.10	–
202	480793.19	1327161.02	Аналитический метод	0.10	–
203	480792.34	1327160.82	Аналитический метод	0.10	–
204	480791.48	1327160.69	Аналитический метод	0.10	–
205	480790.60	1327160.64	Аналитический метод	0.10	–
206	480789.73	1327160.66	Аналитический метод	0.10	–
207	480788.87	1327160.76	Аналитический метод	0.10	–
208	480788.01	1327160.94	Аналитический метод	0.10	–
209	480787.18	1327161.19	Аналитический метод	0.10	–
210	480786.36	1327161.51	Аналитический метод	0.10	–
211	480785.59	1327161.90	Аналитический метод	0.10	–
212	480784.84	1327162.36	Аналитический метод	0.10	–
213	480784.14	1327162.88	Аналитический метод	0.10	–
214	480783.49	1327163.46	Аналитический метод	0.10	–
215	480782.89	1327164.09	Аналитический метод	0.10	–
216	480782.35	1327164.78	Аналитический метод	0.10	–
217	480781.87	1327165.50	Аналитический метод	0.10	–
218	480781.46	1327166.27	Аналитический метод	0.10	–
219	480779.71	1327169.87	Аналитический метод	0.10	–
220	480779.31	1327170.81	Аналитический метод	0.10	–
221	480779.01	1327171.78	Аналитический метод	0.10	–
222	480778.82	1327172.78	Аналитический метод	0.10	–
223	480735.63	1327189.11	Аналитический метод	0.10	–
224	480708.18	1327203.86	Аналитический метод	0.10	–
225	480700.11	1327212.02	Аналитический метод	0.10	–
226	480699.84	1327222.33	Аналитический метод	0.10	–
227	480705.98	1327236.30	Аналитический метод	0.10	–
228	480721.65	1327265.98	Аналитический метод	0.10	–
229	480814.93	1327352.69	Аналитический метод	0.10	–
230	480863.69	1327396.81	Аналитический метод	0.10	–
231	480890.29	1327436.27	Аналитический метод	0.10	–
232	480900.67	1327496.88	Аналитический метод	0.10	–
233	480901.92	1327525.75	Аналитический метод	0.10	–
234	480920.64	1327556.04	Аналитический метод	0.10	–
235	480957.82	1327569.02	Аналитический метод	0.10	–
236	481009.08	1327572.43	Аналитический метод	0.10	–
237	481037.87	1327589.28	Аналитический метод	0.10	–
238	481070.53	1327613.75	Аналитический метод	0.10	–
239	481175.31	1327706.60	Аналитический метод	0.10	–
179	481195.05	1327721.36	Аналитический метод	0.10	–
Зона1(6)	–	–	–	–	–
240	481814.77	1327978.79	Аналитический метод	0.10	–

241	481809.64	1327982.77	Аналитический метод	0.10	–
242	481808.26	1327980.99	Аналитический метод	0.10	–
243	481804.23	1327977.46	Аналитический метод	0.10	–
244	481769.73	1327973.09	Аналитический метод	0.10	–
245	481711.14	1327913.28	Аналитический метод	0.10	–
246	481645.82	1327860.74	Аналитический метод	0.10	–
247	481636.31	1327848.35	Аналитический метод	0.10	–
248	481600.66	1327841.27	Аналитический метод	0.10	–
249	481560.09	1327842.55	Аналитический метод	0.10	–
250	481525.37	1327811.79	Аналитический метод	0.10	–
251	481478.32	1327842.25	Аналитический метод	0.10	–
252	481435.93	1327819.79	Аналитический метод	0.10	–
253	481381.68	1327797.20	Аналитический метод	0.10	–
254	481360.39	1327796.28	Аналитический метод	0.10	–
255	481319.32	1327805.29	Аналитический метод	0.10	–
256	481315.92	1327802.45	Аналитический метод	0.10	–
257	481360.09	1327792.77	Аналитический метод	0.10	–
258	481382.45	1327793.73	Аналитический метод	0.10	–
259	481437.43	1327816.62	Аналитический метод	0.10	–
260	481478.15	1327838.20	Аналитический метод	0.10	–
261	481525.70	1327807.41	Аналитический метод	0.10	–
262	481561.37	1327839.00	Аналитический метод	0.10	–
263	481600.95	1327837.76	Аналитический метод	0.10	–
264	481638.28	1327845.18	Аналитический метод	0.10	–
265	481648.34	1327858.27	Аналитический метод	0.10	–
266	481713.49	1327910.68	Аналитический метод	0.10	–
267	481771.38	1327969.77	Аналитический метод	0.10	–
268	481811.75	1327974.88	Аналитический метод	0.10	–
240	481814.77	1327978.79	Аналитический метод	0.10	–
Зона1(7)	–	–	–	–	–
269	482421.59	1328620.72	Аналитический метод	0.10	–
270	482421.58	1328628.76	Аналитический метод	0.10	–
271	482398.73	1328558.68	Аналитический метод	0.10	–
272	482353.19	1328514.19	Аналитический метод	0.10	–
273	482330.84	1328486.50	Аналитический метод	0.10	–
274	482332.00	1328475.57	Аналитический метод	0.10	–
275	482312.44	1328451.34	Аналитический метод	0.10	–
276	482287.79	1328416.04	Аналитический метод	0.10	–
277	482276.91	1328399.17	Аналитический метод	0.10	–
278	482221.43	1328328.17	Аналитический метод	0.10	–
279	482172.32	1328262.29	Аналитический метод	0.10	–
280	482127.08	1328216.45	Аналитический метод	0.10	–
281	482098.01	1328193.84	Аналитический метод	0.10	–
282	482039.02	1328179.05	Аналитический метод	0.10	–
283	481932.59	1328165.58	Аналитический метод	0.10	–
284	481933.28	1328160.12	Аналитический метод	0.10	–
285	481935.76	1328160.44	Аналитический метод	0.10	–
286	481935.38	1328163.41	Аналитический метод	0.10	–
287	482039.48	1328176.59	Аналитический метод	0.10	–
288	482099.13	1328191.54	Аналитический метод	0.10	–
289	482128.74	1328214.58	Аналитический метод	0.10	–
290	482174.22	1328260.65	Аналитический метод	0.10	–
291	482223.42	1328326.65	Аналитический метод	0.10	–
292	482278.95	1328397.72	Аналитический метод	0.10	–
293	482289.87	1328414.65	Аналитический метод	0.10	–
294	482314.44	1328449.83	Аналитический метод	0.10	–
295	482334.60	1328474.80	Аналитический метод	0.10	–
296	482334.17	1328478.86	Аналитический метод	0.10	–
297	482361.91	1328519.22	Аналитический метод	0.10	–
298	482400.91	1328557.32	Аналитический метод	0.10	–
269	482421.59	1328620.72	Аналитический метод	0.10	–
Зона1(8)	–	–	–	–	–
299	483412.57	1328779.38	Аналитический метод	0.10	–
300	483393.18	1328804.04	Аналитический метод	0.10	–
301	483387.68	1328799.71	Аналитический метод	0.10	–
302	483392.32	1328793.81	Аналитический метод	0.10	–
303	483360.09	1328768.48	Аналитический метод	0.10	–

304	483359.46	1328768.19	Аналитический метод	0.10	–
305	483359.88	1328767.26	Аналитический метод	0.10	–
306	483354.32	1328764.51	Аналитический метод	0.10	–
307	483351.61	1328770.35	Аналитический метод	0.10	–
308	483357.39	1328772.79	Аналитический метод	0.10	–
309	483357.41	1328772.75	Аналитический метод	0.10	–
310	483357.47	1328772.78	Аналитический метод	0.10	–
311	483385.29	1328794.65	Аналитический метод	0.10	–
312	483383.74	1328796.62	Аналитический метод	0.10	–
313	483356.16	1328774.93	Аналитический метод	0.10	–
314	483344.47	1328769.58	Аналитический метод	0.10	–
315	483349.96	1328757.59	Аналитический метод	0.10	–
316	483342.84	1328728.45	Аналитический метод	0.10	–
317	483348.66	1328727.03	Аналитический метод	0.10	–
318	483356.67	1328759.76	Аналитический метод	0.10	–
319	483363.50	1328762.89	Аналитический метод	0.10	–
320	483392.40	1328785.61	Аналитический метод	0.10	–
321	483403.13	1328771.97	Аналитический метод	0.10	–
299	483412.57	1328779.38	Аналитический метод	0.10	–
Зона1(9)	–	–	–	–	–
322	481949.18	1328118.15	Аналитический метод	0.10	–
323	481945.89	1328144.08	Аналитический метод	0.10	–
324	481935.47	1328142.76	Аналитический метод	0.10	–
325	481937.26	1328128.63	Аналитический метод	0.10	–
326	481927.95	1328116.61	Аналитический метод	0.10	–
327	481936.52	1328109.96	Аналитический метод	0.10	–
322	481949.18	1328118.15	Аналитический метод	0.10	–
Зона1(10)	–	–	–	–	–
328	481932.04	1328130.05	Аналитический метод	0.10	–
329	481930.51	1328142.13	Аналитический метод	0.10	–
330	481927.04	1328141.69	Аналитический метод	0.10	–
331	481928.39	1328131.05	Аналитический метод	0.10	–
332	481921.23	1328121.82	Аналитический метод	0.10	–
333	481923.99	1328119.67	Аналитический метод	0.10	–
328	481932.04	1328130.05	Аналитический метод	0.10	–
Зона1(11)	–	–	–	–	–
334	480803.87	1327181.92	Аналитический метод	0.10	–
335	480798.79	1327192.39	Аналитический метод	0.10	–
336	480799.91	1327197.62	Аналитический метод	0.10	–
337	480798.38	1327196.44	Аналитический метод	0.10	–
338	480797.92	1327195.70	Аналитический метод	0.10	–
339	480797.53	1327194.91	Аналитический метод	0.10	–
340	480797.22	1327194.10	Аналитический метод	0.10	–
341	480796.98	1327193.26	Аналитический метод	0.10	–
342	480796.81	1327192.40	Аналитический метод	0.10	–
343	480796.72	1327191.53	Аналитический метод	0.10	–
344	480796.71	1327190.66	Аналитический метод	0.10	–
345	480796.78	1327189.79	Аналитический метод	0.10	–
346	480796.93	1327188.93	Аналитический метод	0.10	–
347	480797.16	1327188.08	Аналитический метод	0.10	–
348	480797.45	1327187.26	Аналитический метод	0.10	–
349	480797.60	1327186.96	Аналитический метод	0.10	–
350	480798.48	1327186.68	Аналитический метод	0.10	–
351	480799.32	1327186.32	Аналитический метод	0.10	–
352	480800.13	1327185.88	Аналитический метод	0.10	–
353	480800.90	1327185.38	Аналитический метод	0.10	–
354	480801.62	1327184.80	Аналитический метод	0.10	–
355	480802.28	1327184.16	Аналитический метод	0.10	–
356	480802.88	1327183.46	Аналитический метод	0.10	–
357	480803.41	1327182.72	Аналитический метод	0.10	–
334	480803.87	1327181.92	Аналитический метод	0.10	–
Зона1(12)	–	–	–	–	–
358	480810.11	1327169.05	Аналитический метод	0.10	–
359	480805.75	1327178.05	Аналитический метод	0.10	–
360	480806.10	1327177.23	Аналитический метод	0.10	–
361	480806.38	1327176.38	Аналитический метод	0.10	–
362	480806.58	1327175.51	Аналитический метод	0.10	–

Раздел 4

Схема расположения границ публичного сервитута

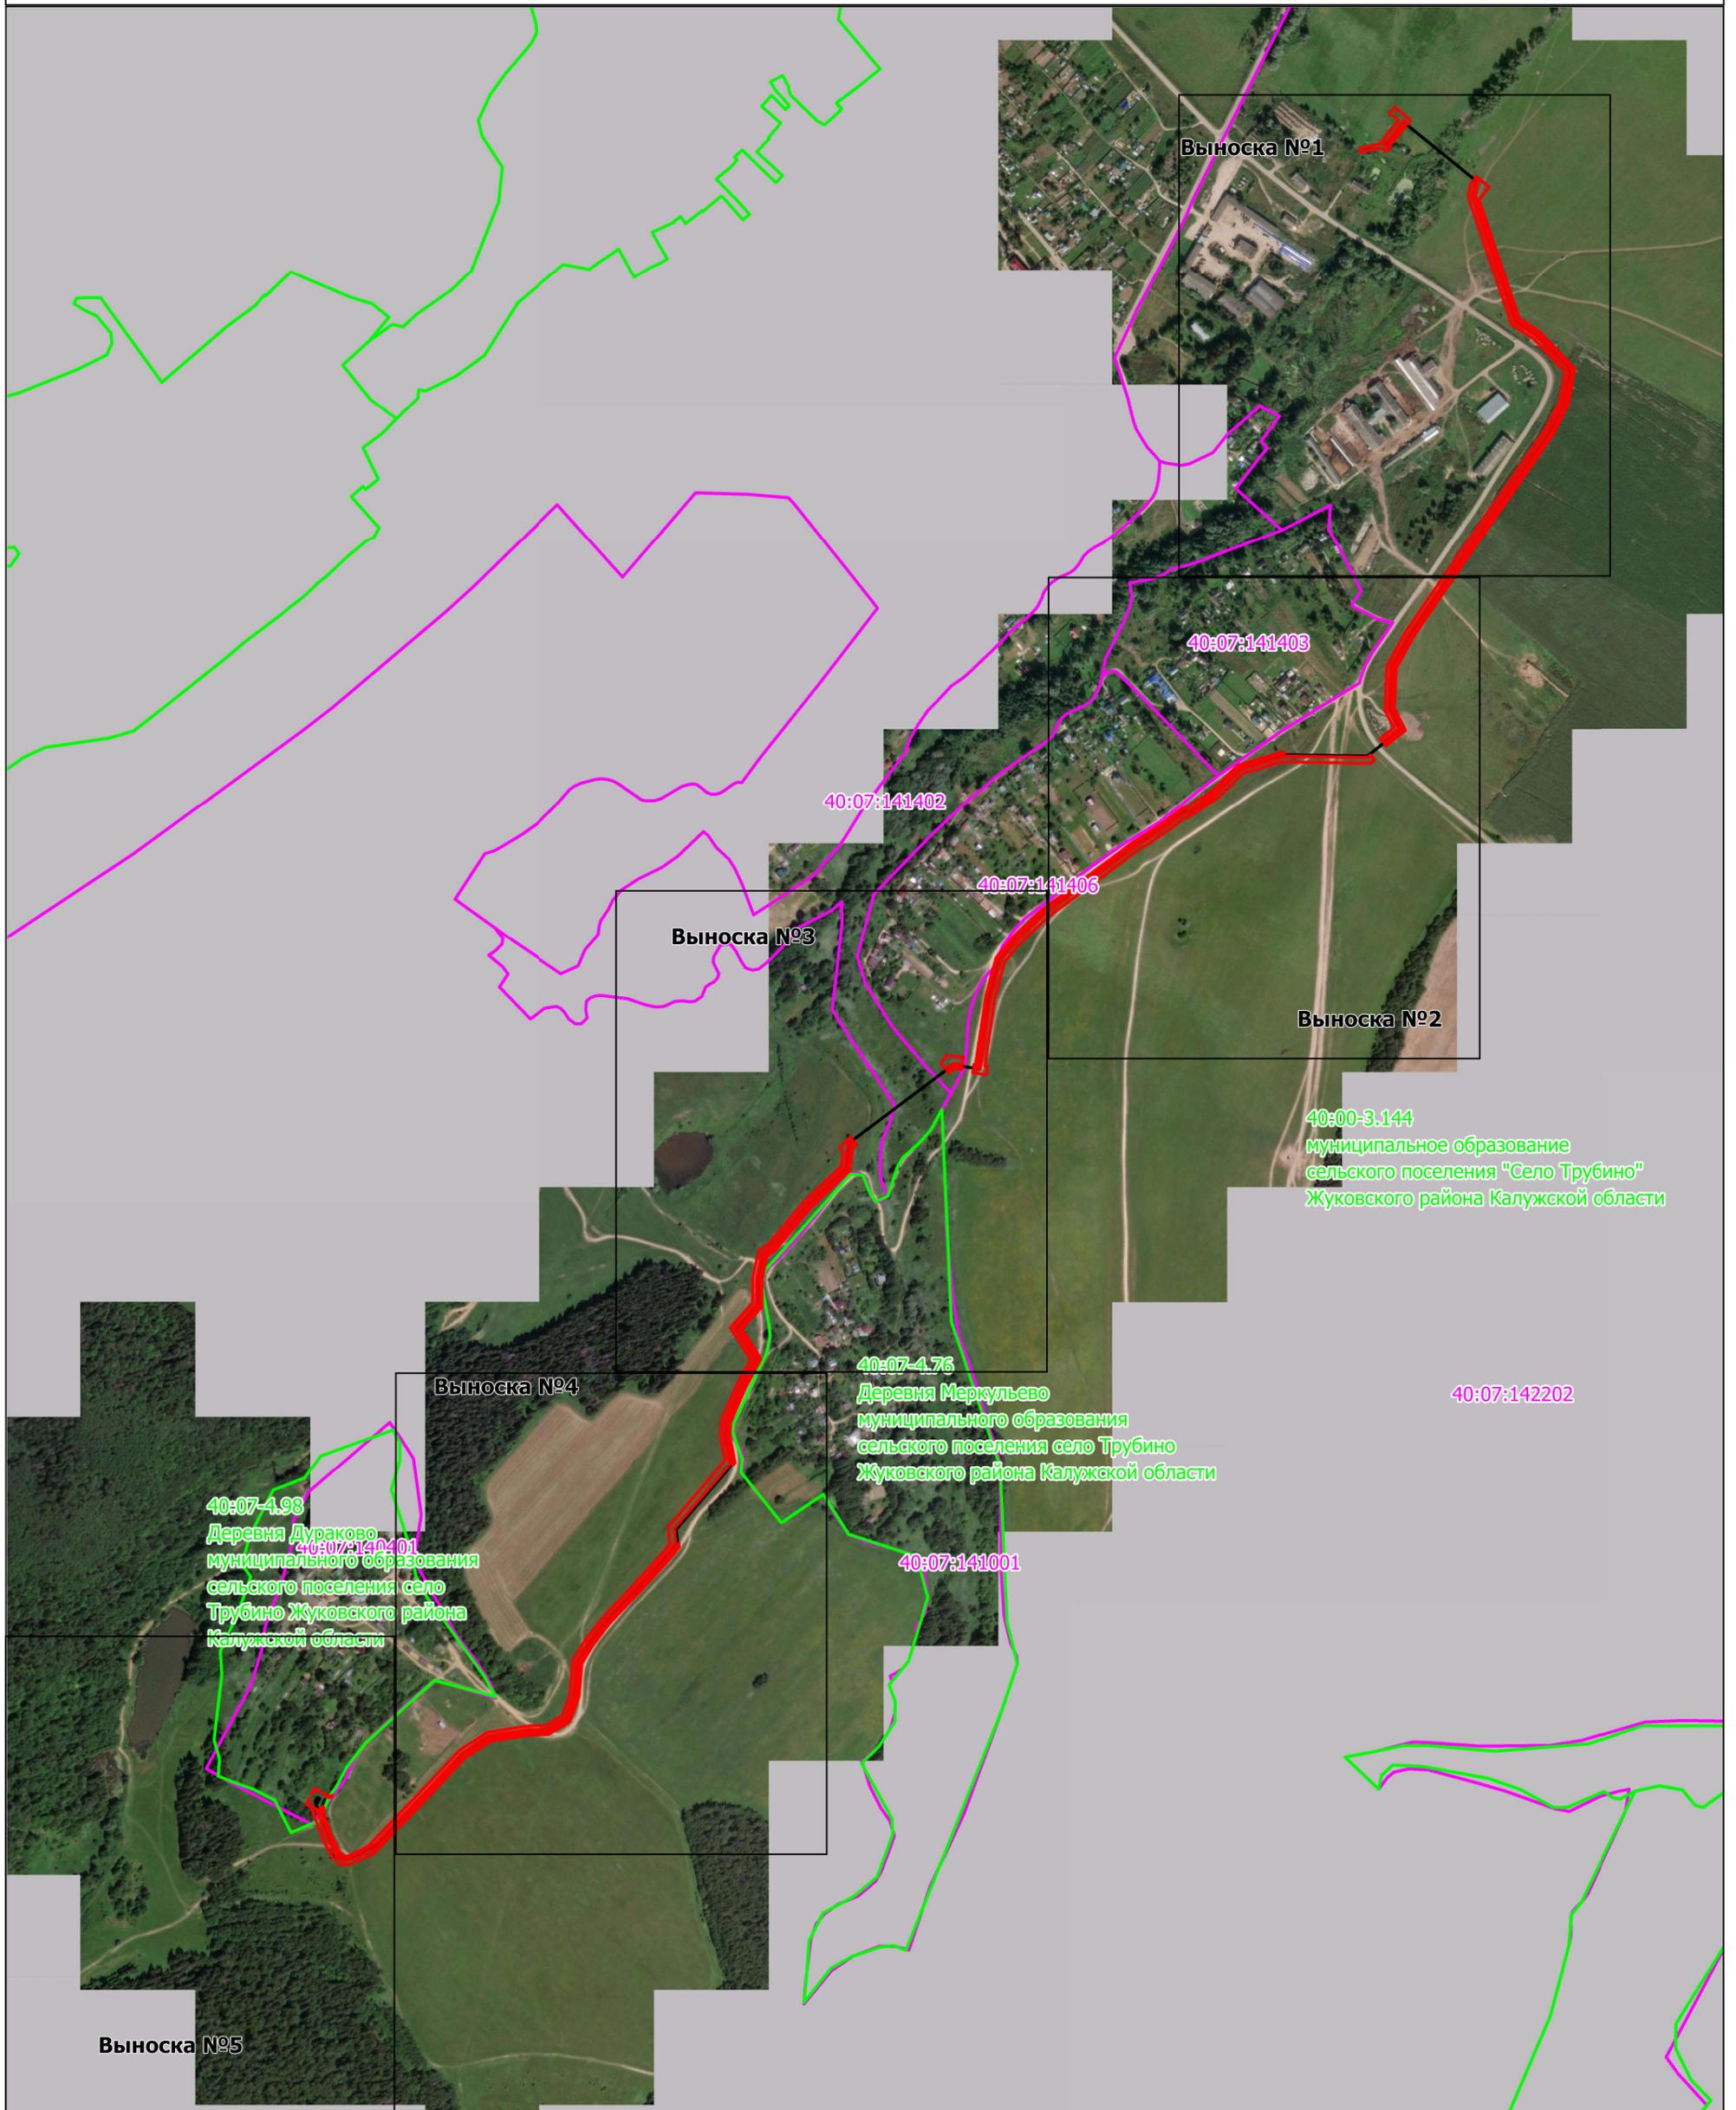

Условные обозначения

- Проектные границы публичного сервитута
- Границы кадастровых кварталов по сведениям ЕГРН
- 40:07:032201 Номера кадастровых кварталов по сведениям ЕГРН
- Границы земельных участков по сведениям ЕГРН
- 40:07:032201:60 Кадастровые номера земельных участков по сведениям ЕГРН

- Характерная точка границ публичного сервитута
- Проектное местоположение инженерного сооружения
- Установленные границы административно-территориальных образований

Масштаб 1:10

Раздел 4
Схема расположения границ публичного сервитута
Выноска № 1



Условные обозначения

- Проектные границы публичного сервитута
- Границы кадастровых кварталов по сведениям ЕГРН
40:07:032201
- Границы земельных участков по сведениям ЕГРН
40:07:032201:60

- Характерная точка границ публичного сервитута
- Проектное местоположение инженерного сооружения
- Установленные границы административно-территориальных образований

Масштаб 1:2 200

Раздел 4
Схема расположения границ публичного сервитута
Выноска № 2




Условные обозначения

- Проектные границы публичного сервитута
- Границы кадастровых кварталов по сведениям ЕГРН
40:07:032201
Номера кадастровых кварталов по сведениям ЕГРН
- Границы земельных участков по сведениям ЕГРН
40:07:032201:60
Кадастровые номера земельных участков по сведениям ЕГРН

- Характерная точка границ публичного сервитута
- Проектное местоположение инженерного сооружения
- Установленные границы административно-территориальных образований

Масштаб 1:2

Раздел 4
 Схема расположения границ публичного сервитута
 Выноска № 3

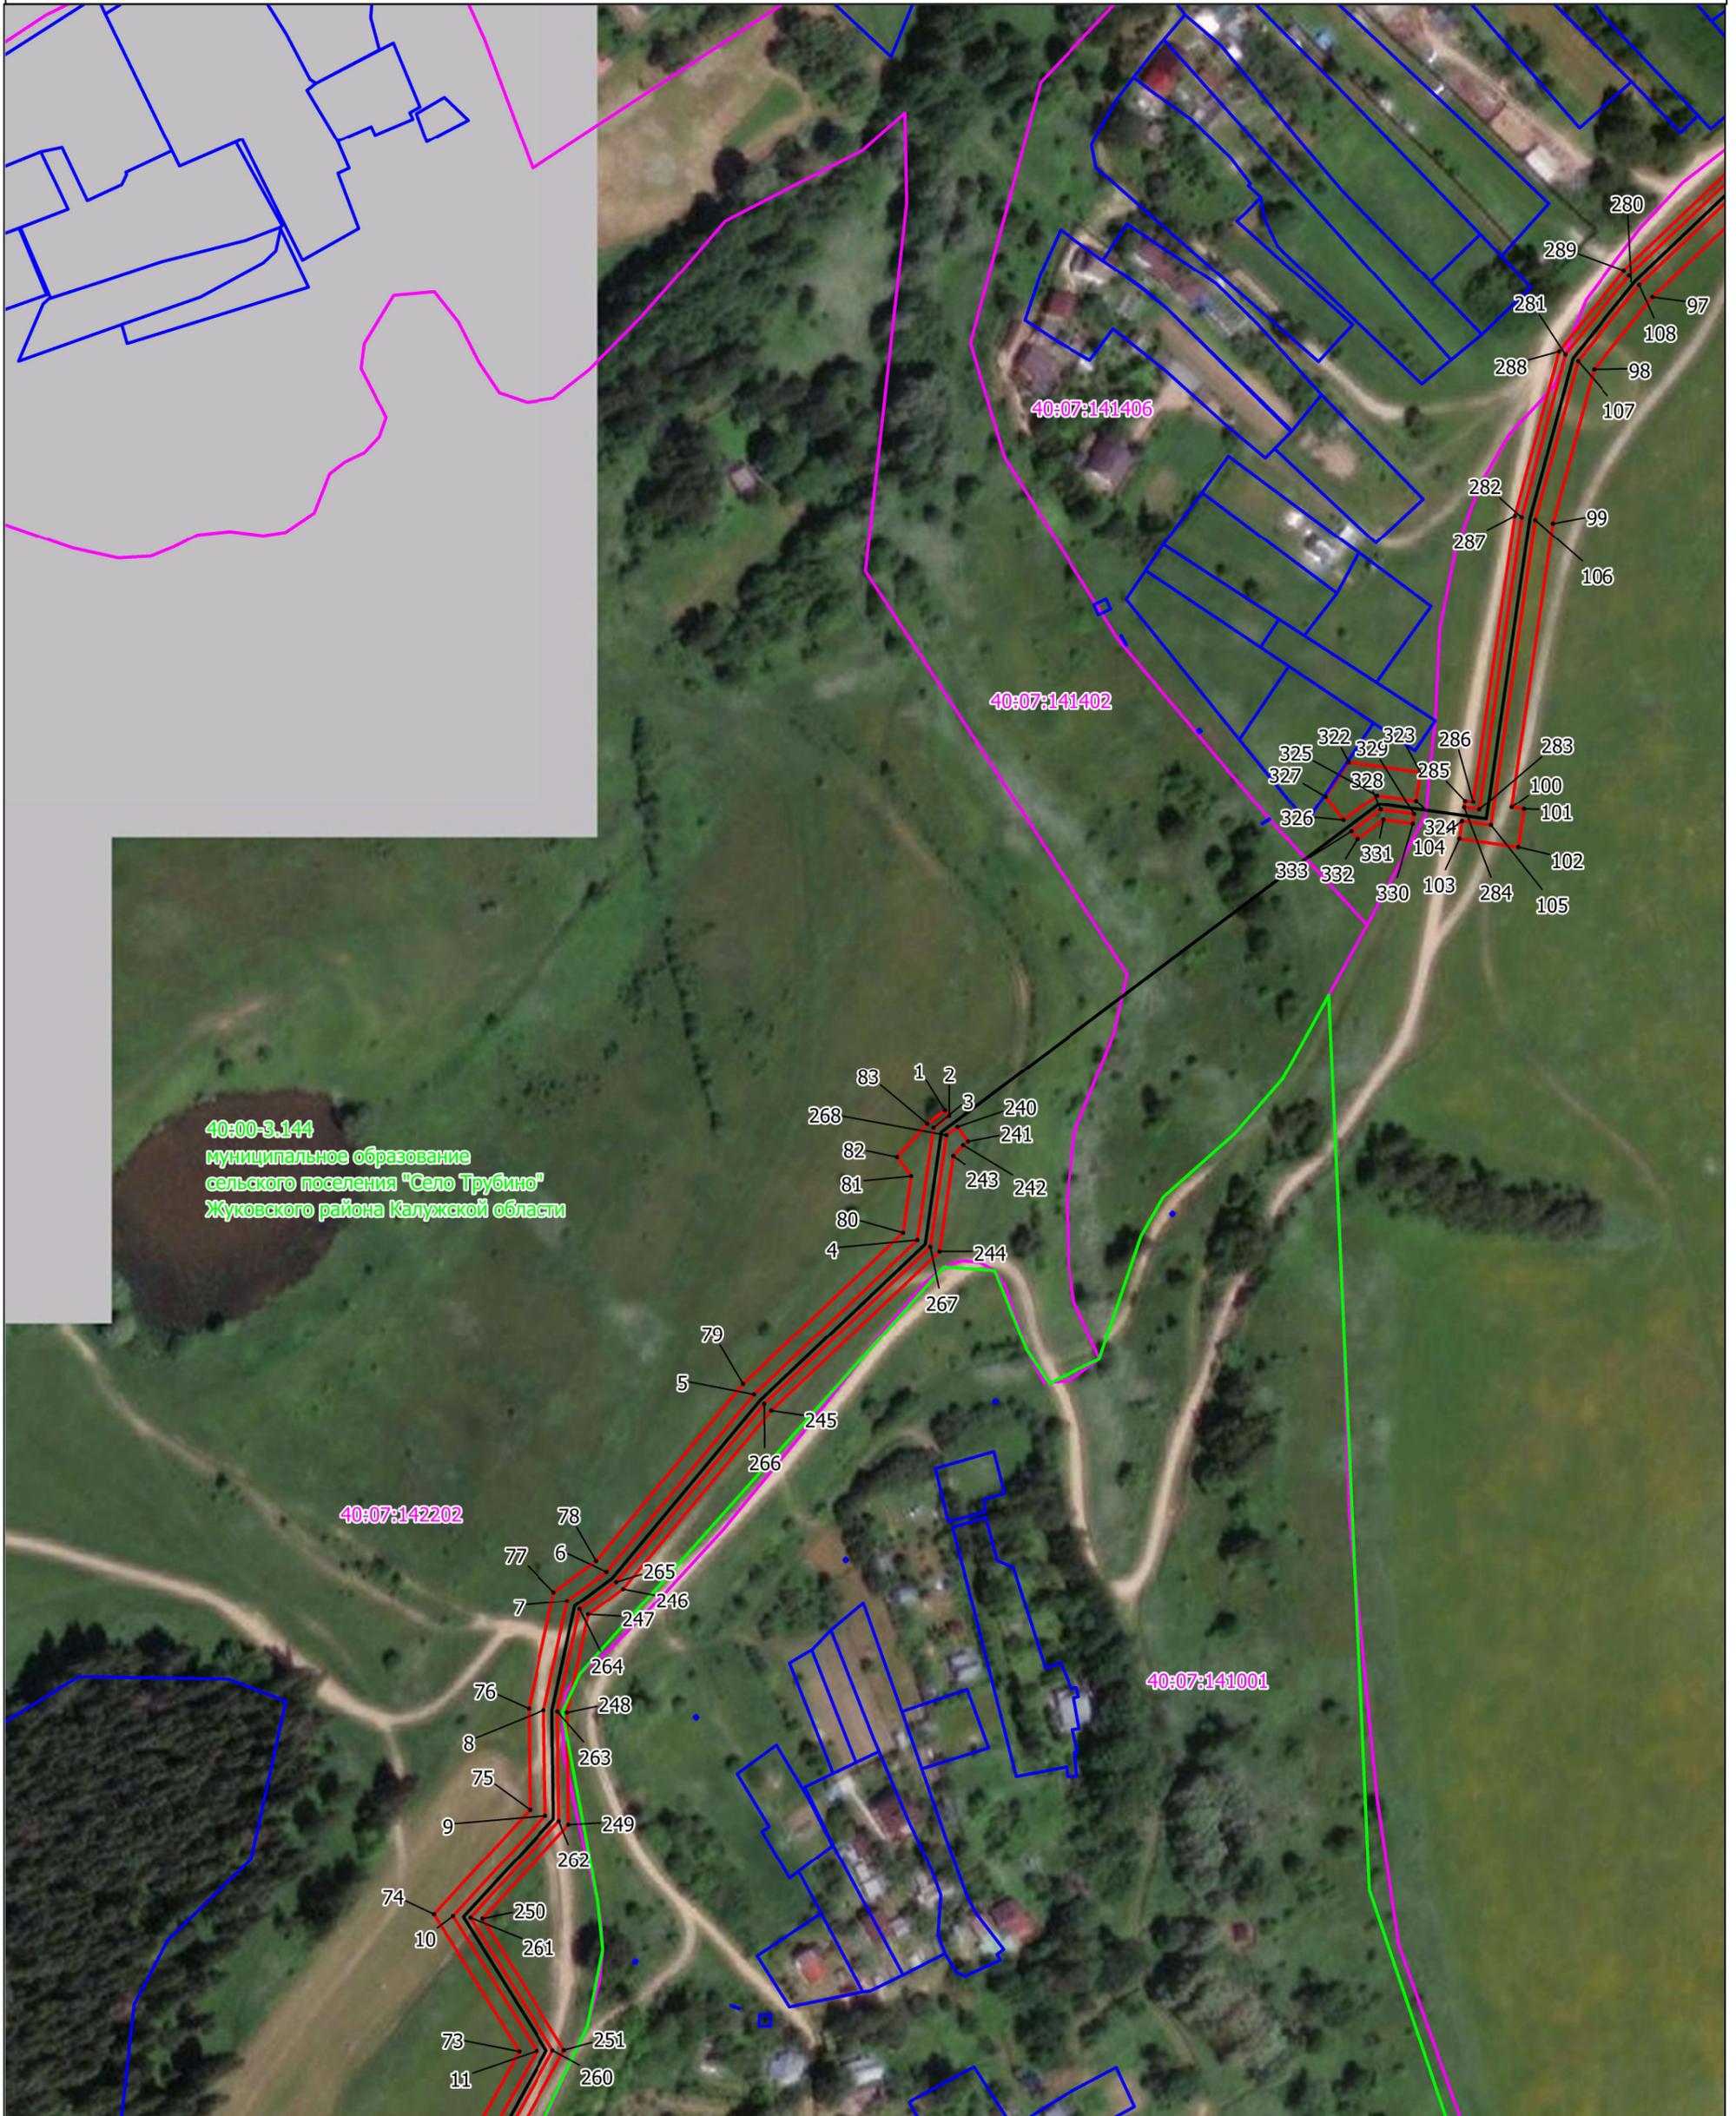

40:00-3.144
 муниципальное образование
 сельского поселения "Село Трубино"
 Жуковского района Калужской области

Условные обозначения

- Проектные границы публичного сервитута
- Границы кадастровых кварталов по сведениям ЕГРН
- 40:07:032201**
Номера кадастровых кварталов по сведениям ЕГРН
- Границы земельных участков по сведениям ЕГРН
- 40:07:032201:60**
Кадастровые номера земельных участков по сведениям ЕГРН

- Характерная точка границ публичного сервитута
- Проектное местоположение инженерного сооружения
- Установленные границы административно-территориальных образований

Масштаб 1:2 200

Раздел 4
Схема расположения границ публичного сервитута
Выноска № 4



Условные обозначения

- Проектные границы публичного сервитута
- Границы кадастровых кварталов по сведениям ЕГРН
40:07:032201:60
- Границы земельных участков по сведениям ЕГРН
40:07:032201:60

- Характерная точка границ публичного сервитута
- Проектное местоположение инженерного сооружения
- Установленные границы административно-территориальных образований

Масштаб 1:2 200

